



月日	年月日	一級建築士事務所 東京都知事登録第22283号	設計	製図	SCALE	設計番号	工事名 (仮) 狹間町「陣屋の村」 農林漁業体験実習館新築工事
月日	年月日	財団法人 農林漁業体験協会			S = 1 / 300	図面番号	案内図



月 日	年 月 日	一級建築士事務所 東京都知事登録第22285号	設計	製図	SCALE	設計番号	工事名 (仮) 狹間町「陣屋の村」
月 日	年 月 日	財団法人 農林漁業体験協会					農林漁業体験実習館新築工事
月 日	年 月 日	監理建築士 一級建築士 下田 洋二				図面番号 D-13	2階 平面図
月 日	年 月 日						

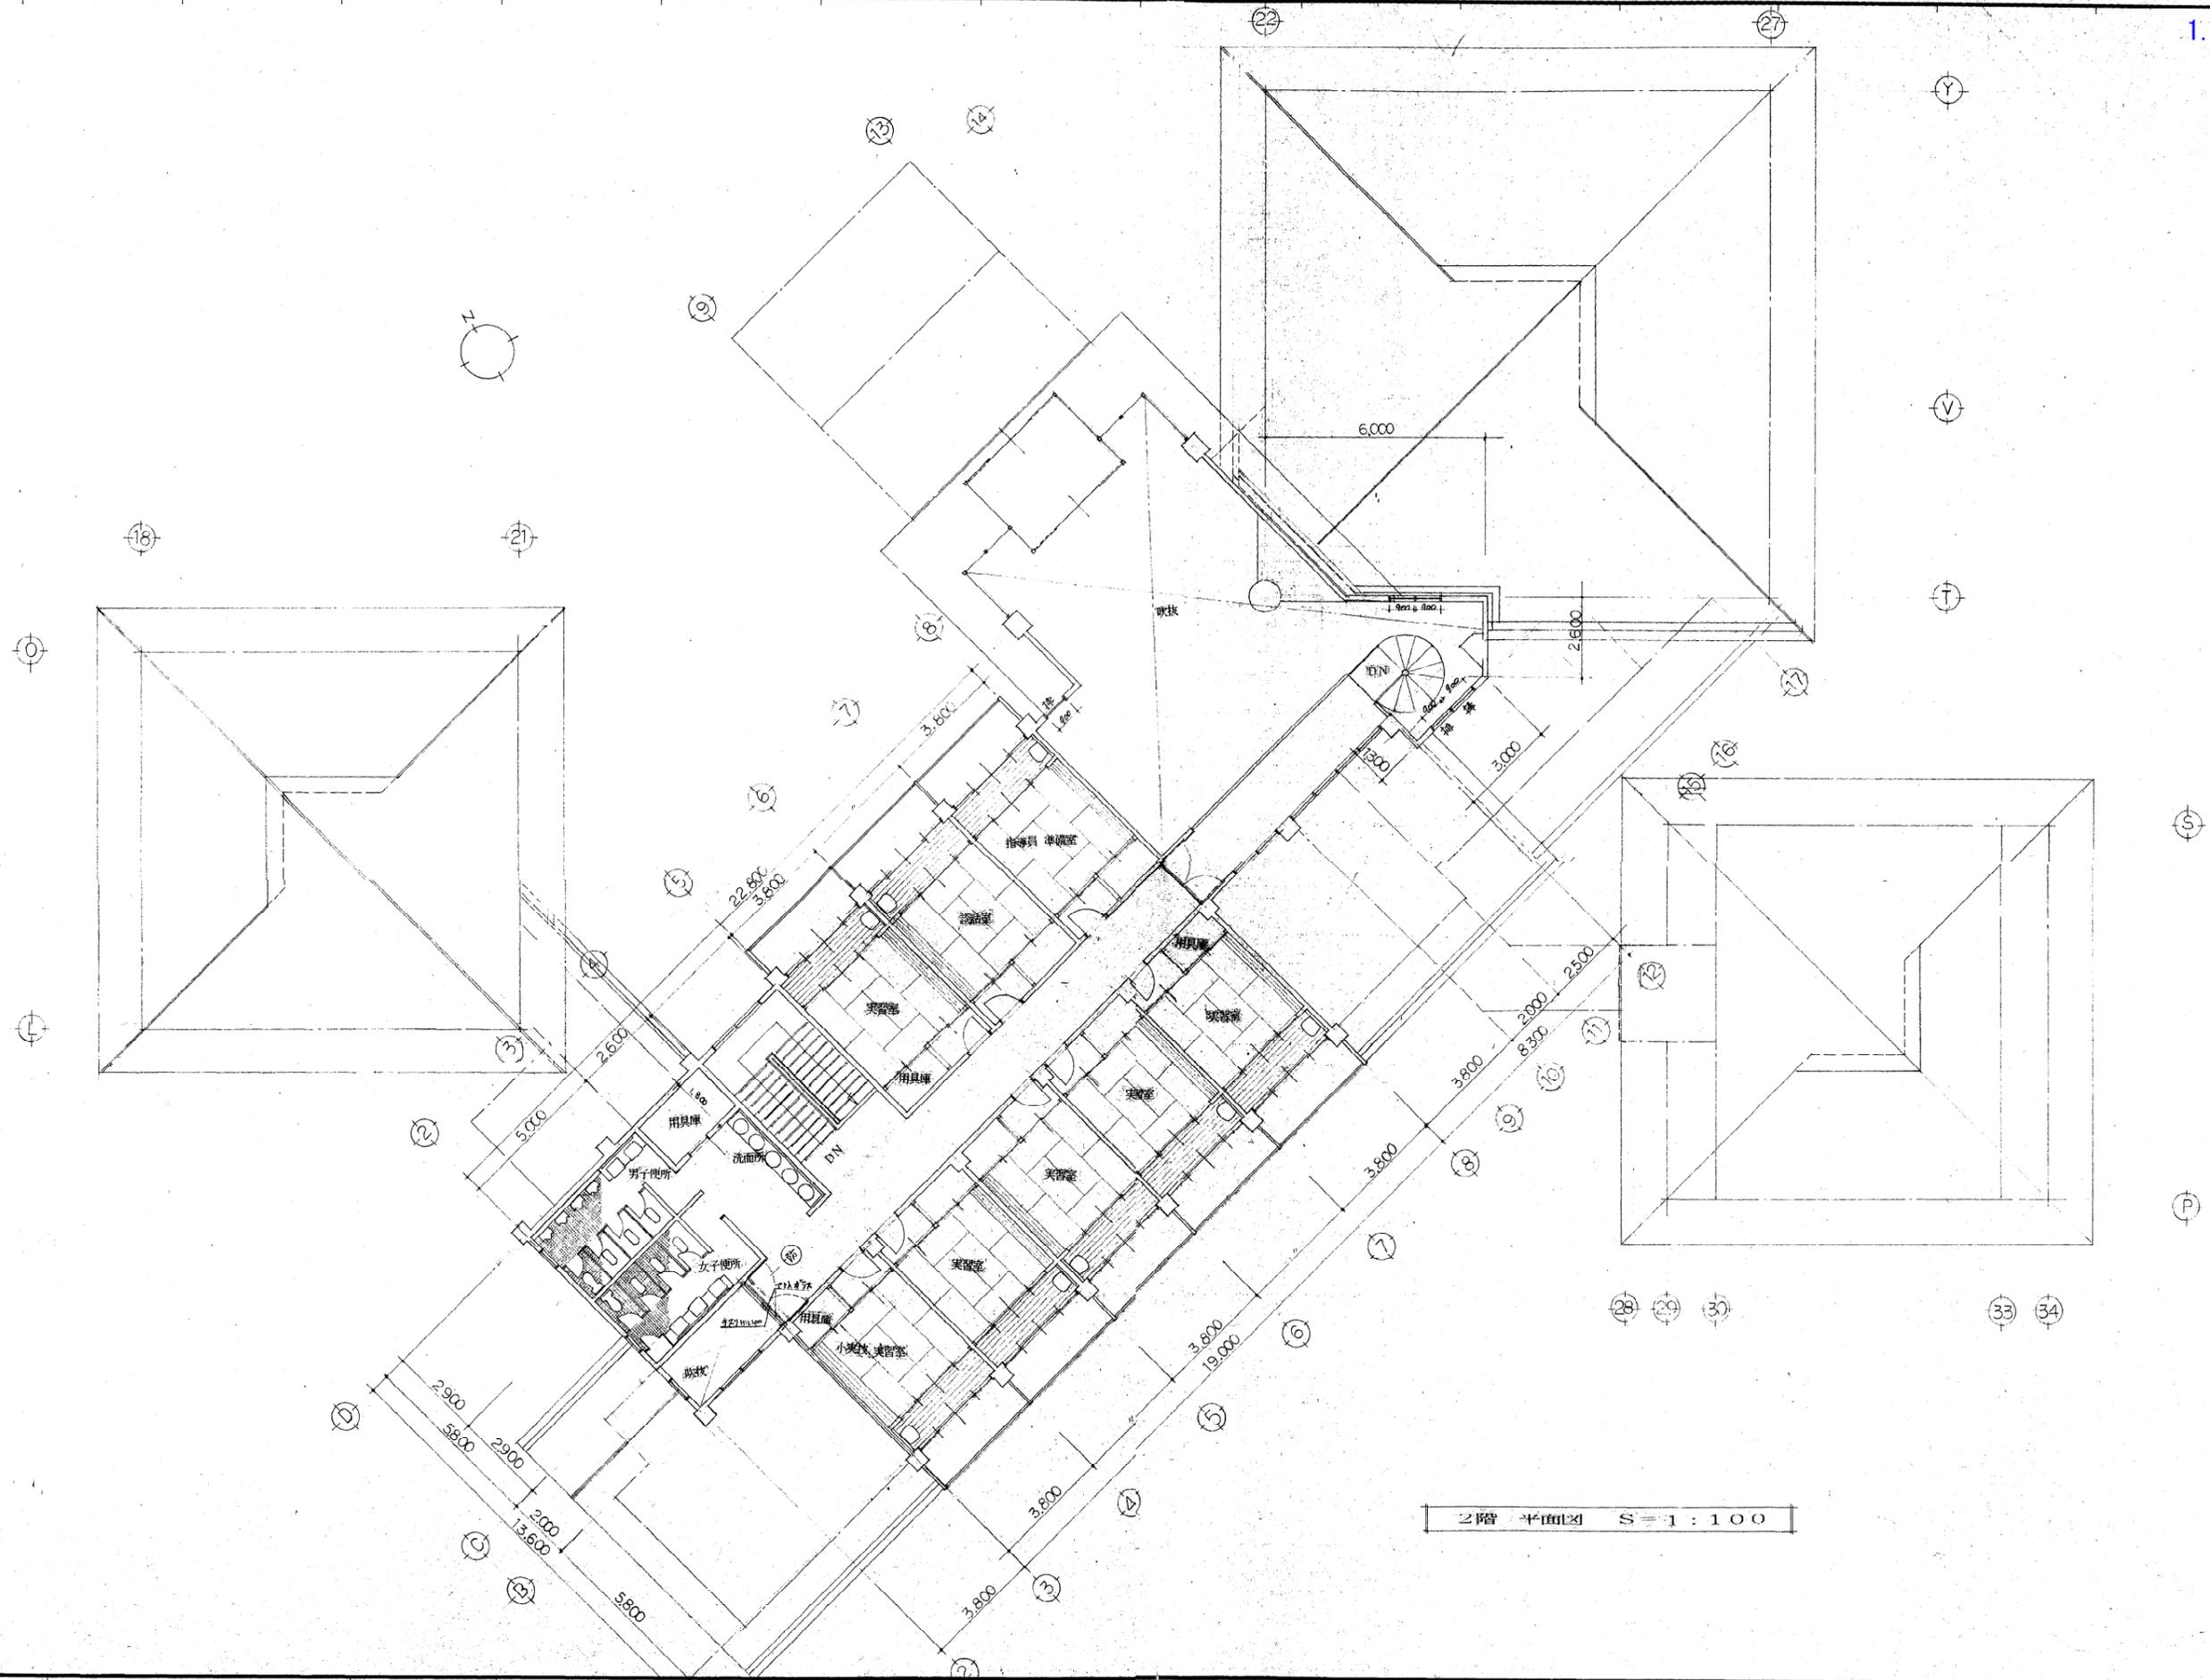

南 立面図 S-1/100

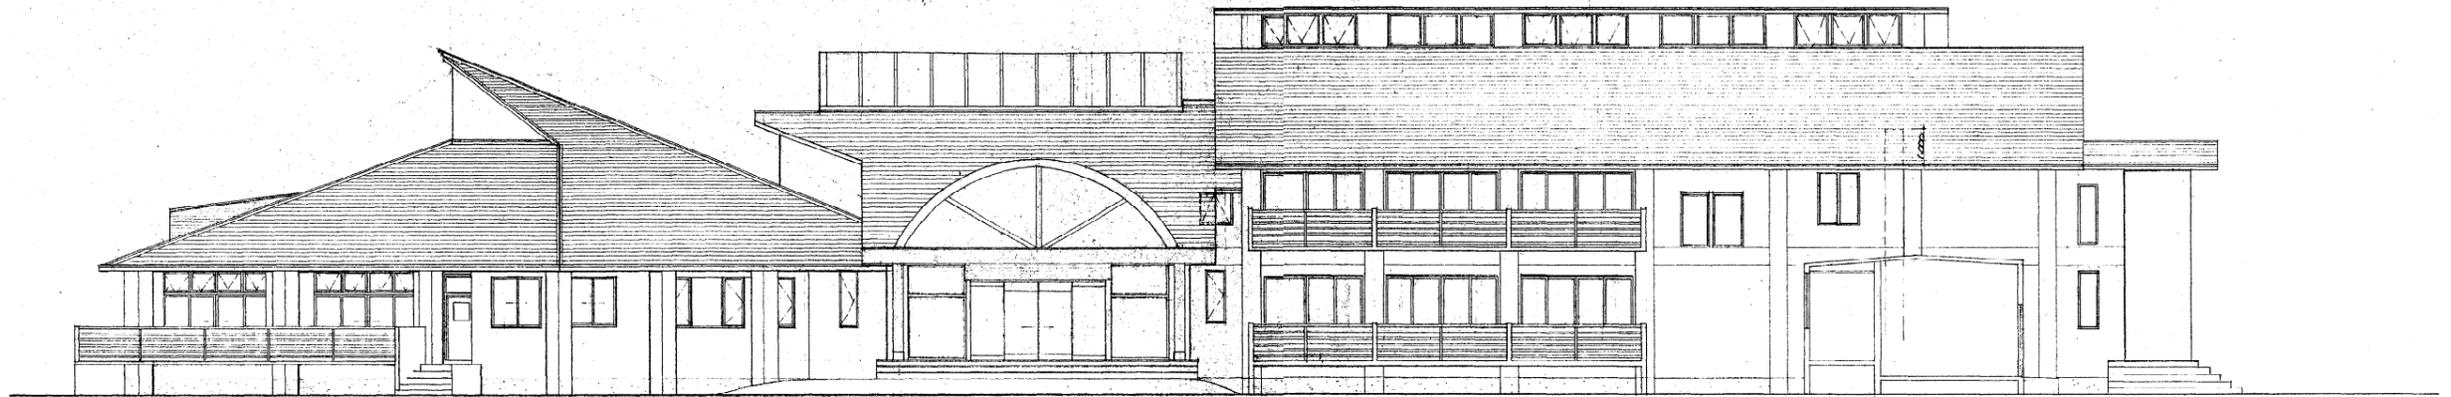


北 立面図 S-1/100


年月日	年月日	一級建築士事務所 東京都知事登録第22285号	設計	製図	SCALE	設計番号	工事名 (仮) 狹間町「陣屋の村」 農林漁業体験実習館新築
年月日	年月日	財団法人 農林漁業体験協会					
年月日	年月日	監理建築士					
年月日	年月日	級建築士					



東 立面図 S=1/100

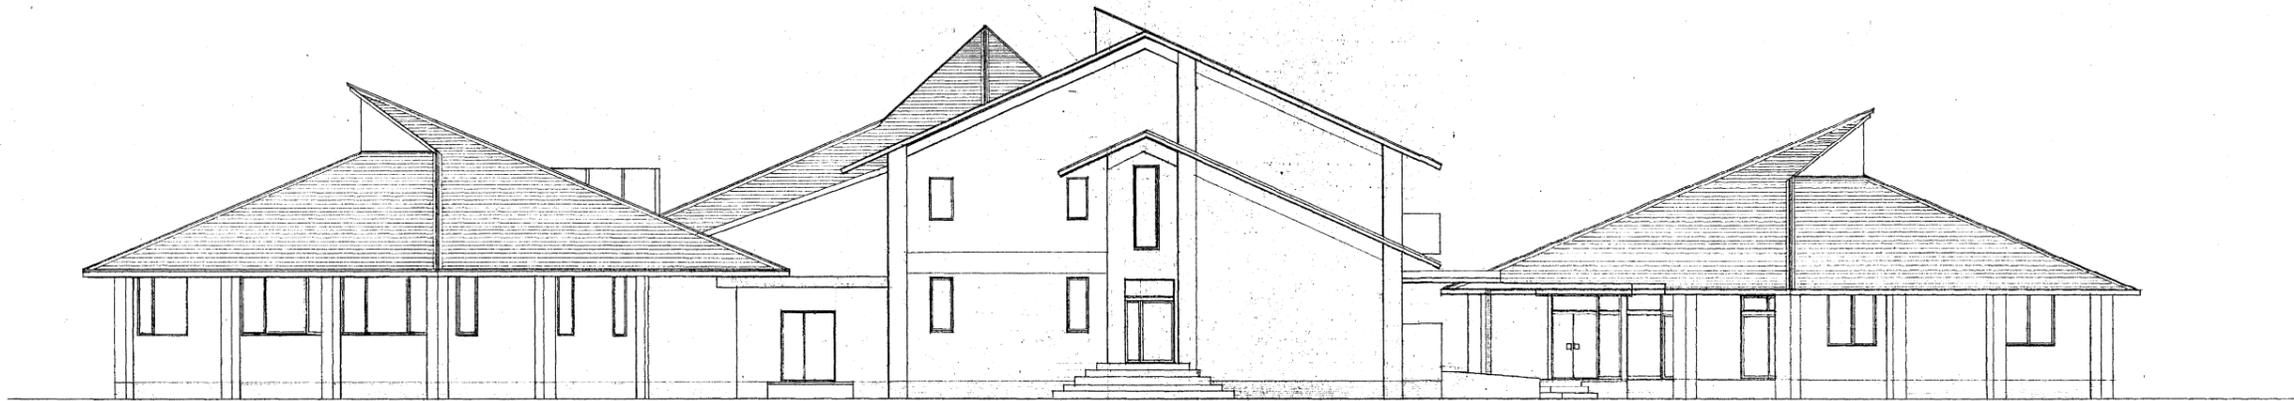

西 立面図 S=1/100

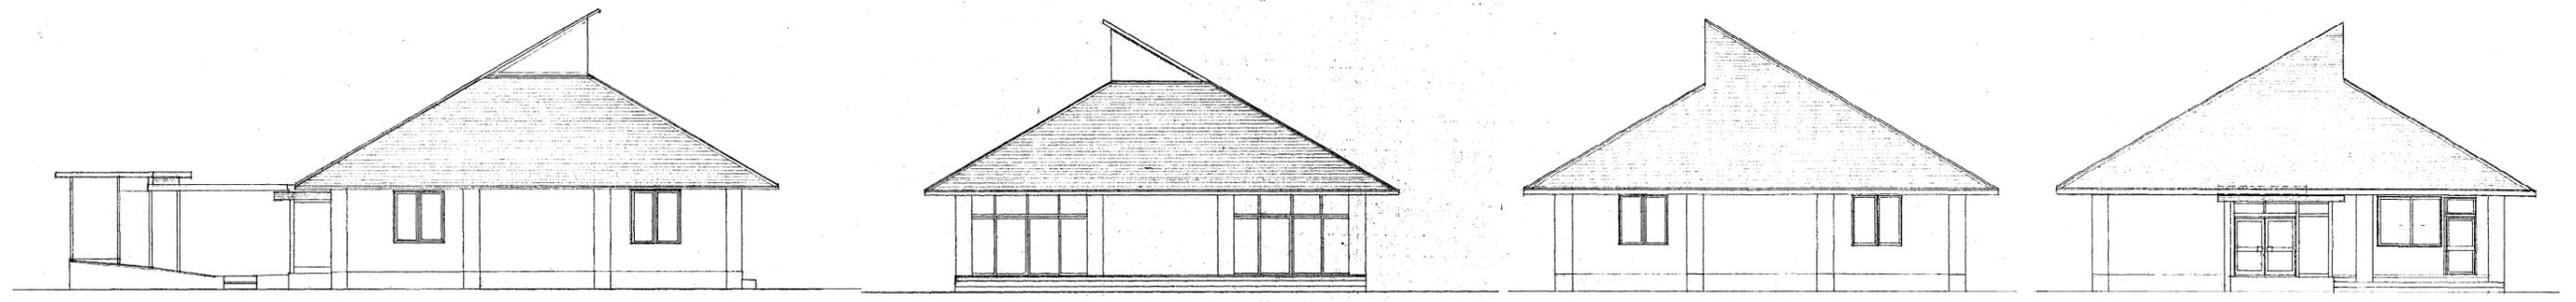


研修棟

西 立面图

南 立面图

東 立面图

北 立面图

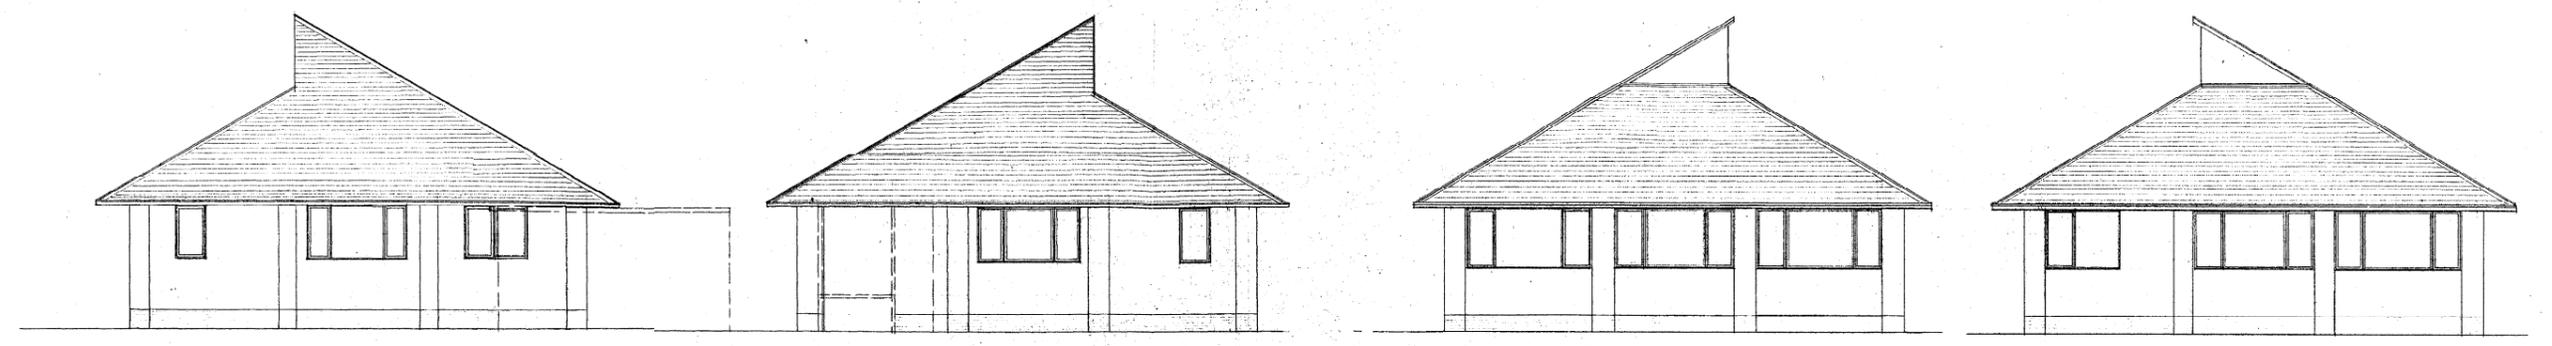


浴室棟

西 立面图

南 立面图


東 立面图

北 立面图

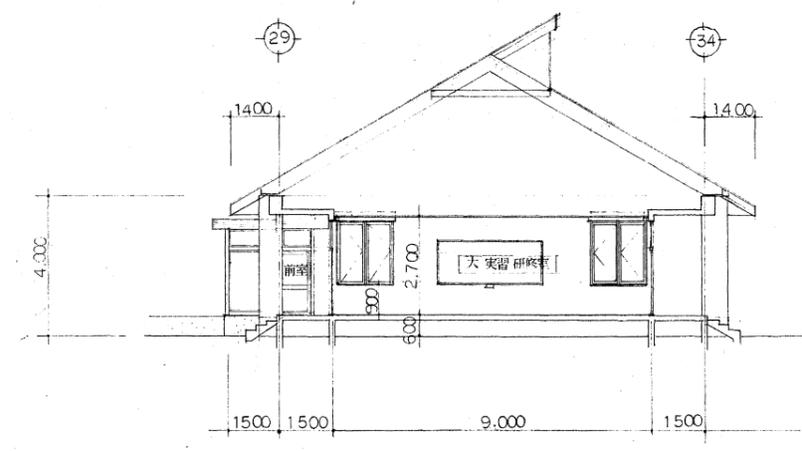

研修棟

断面图 S=1/100

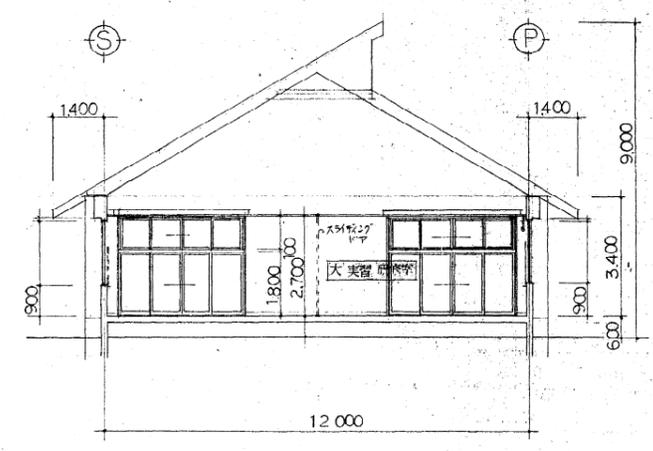

断面图 S=1/100

訂 正	年月日	年月日
	年月日	年月日

1. 工事名称
工事名称: 狹間町「陣屋の村」農林漁業体験実習館 新築工事
建設地: (地名地番) 大分県 大分郡 狹間町 大字 向原 906 鬼ノ瀬 911-6
主要用途: 研修施設
工事種別: (新築・増築・別棟増築・改築・改修(大規模の修繕)・室内装飾・用途変更(大規模の模様替)・仮設建築・解体・移設・移転・その他)

2. 敷地状況
敷地面積: 公簿面積 9,163.85 m² (坪 2,749.55)
用途地域: 住居専用(第一種)・住居・近隣商業・商業・準工業・工業・工業専用(指定なし)
防火地域: 防火・準防火(指定なし)・特定行政庁の指定地域
その他の地域地区: 都市計画区域内(都市計画区域外) 市街化区域・市街化調整区域・特別工業地区・特別用途地区・美観地区・再開発事業区域・特定街区・政令地区・文教地区(第一種)・風致地区(第一種)・高度地区(第一種) 駐車場整備地区・覆被伝播防止地区・多雪地区・災害危険地区・緑地地区・土地区画整理事業地区・宅地造成工事規制区域・国立公園・国立公園・河川敷

3. 構造・規模
構造: SRC造・RC造・PC造・鉄骨造・鉄骨鉄骨造・CB造・木造・その他
構造形式: ベーシス・壁・立体トラス・シェル・折版・その他
基礎: 地盤支持(ベタ・布・地立)・杭支持(RC杭・PC杭・アースドリル・ベト・深礎)
増築予定:
階数: (B) (F 2) (P)
建物高さ: 最高高さ 11.00m 最高軒高 11.00m

4. 面積
申請部分: 1,310.34 m² (坪 393.11)
申請以外の部分: 0 m²
合計: 1,310.34 m² (坪 393.11)
敷地面積に対する割合: 100%
その他(ピロティ・バルコニー・ドライエア等):

5. 床面積
階別: 1階 1096.06 m² (坪 328.82) 2階 302.58 m² (坪 91.29)
用途: 研修施設

6. 案内図
(方位・縮尺・国道・鉄道等)
別図参照

7. 別途工事

8. その他
(住戸数・戸数・生徒数・駐車台数等)

9. 外部仕上
屋根: 7mm厚鋼板 0.4mm厚一部 不燃性防水保護処理
外壁: 20mm厚軽量コンクリートブロック塀 吹付9mm厚 珪藻土系塗料
窓: アルミサッシ 断熱付樹脂サッシ 遮熱・断熱付樹脂サッシ
床: 20mm厚強化コンクリート床 吹付9mm厚 珪藻土系塗料

10. 外部金物
材料・寸法・防錆・仕上・取付場所・数量
丸環: 1個
手摺: 1個
タラップ: 1個
給排水: 1個
ルーフドレイン: 4個
面格子: 1個
換気孔: 1個
軒天: 1個

11. その他の工事範囲
表: 種類別工事有無表
項目: 敷地造成, 外構, 工作物, 電気, 給排水衛生ガス, 冷暖房換気, 昇降機, その他

1. 童里夢館 (仕上表)

階	室名	床		巾		壁		天井		扉		欄		照明器具		附属器具		その他
		種	寸法	種	寸法	種	寸法	種	寸法	種	寸法	種	寸法	種	寸法	種	寸法	
エントランスホール	ジュゴン敷 25% (コンクリート金ゴ工下地)	ソフト中木	60	ソフト中木	60	ソフト中木	60	化粧后ボード 15% L.G.S.下地 (準不燃 2001号)	1.65	タイル	カーテンボックス	通り付け造作						
受付	長尺塩ビシート 2.5 (コンクリート金ゴ工下地)	全上	60	全上	60	全上	60	化粧后ボード 12% L.G.S.下地 (準不燃 2004)	1.2	全上	全上	全上						
直販コーナー	全上	全上	全上	全上	全上	全上	全上	化粧后ボード 12% L.G.S.下地 (準不燃 2004)	1.2	全上	全上	全上						
事務室	全上	全上	全上	全上	全上	全上	全上	化粧后ボード 12% L.G.S.下地 (準不燃 2004)	1.2	全上	全上	全上						
事務室控室	2910993 60 塩ビシート 20%敷	9933セ (トガ)	61+50	9933セ (トガ)	61+50	9933セ (トガ)	61+50	化粧后ボード 12% L.G.S.下地 (準不燃 2001号)	2.600	トガ	全上	全上						
食堂	長尺塩ビシート 2.5 (コンクリート金ゴ工下地)	ソフト中木	60	ソフト中木	60	ソフト中木	60	化粧后ボード 12% L.G.S.下地 (準不燃 2004)	1.65	タイル	全上	全上						
厨房	エポキシ系塗床 12% コンクリート金ゴ工下地	エポキシ系塗床		エポキシ系塗床		エポキシ系塗床		吹付タイル 一部 釘貼 コンクリート打放し補修仕上		タイル								
食品庫	コンクリート金ゴ工下地	塩ビシート	60	コンクリート打放し補修仕上		コンクリート打放し補修仕上		コンクリート打放し補修仕上		コンクリート打放し補修仕上								
控室 (厨房)	2910993 60 塩ビシート 20%敷	9933セ (トガ)	61+50	9933セ (トガ)	61+50	9933セ (トガ)	61+50	化粧后ボード 12% L.G.S.下地 (準不燃 2001号)	2.600	トガ	全上	全上						
廊下 ()	エポキシ系塗床	エポキシ系塗床		エポキシ系塗床		エポキシ系塗床		化粧后ボード 12% L.G.S.下地 (準不燃 2001号)										
便所 ()	塩ビシート	タイル		タイル		タイル		タイル		タイル								
宿直室	塩ビシート敷 コンクリート金ゴ工下地	ソフト中木		コンクリート打放し補修仕上		コンクリート打放し補修仕上		タイル		タイル								
浴室	天然石貼 排水口防水	150角タイル		150角タイル		150角タイル		タイル		タイル								
脱衣室 (大)	塩ビシート敷 20% TYP I	タイル	60	タイル	60	タイル	60	吹付タイル コンクリート打放し補修仕上		タイル								
階段	長尺塩ビシート 2.5 コンクリート金ゴ工下地	ソフト中木		全上		全上		全上		全上								
機械室	防塵塗装 コンクリート金ゴ工下地	コンクリート打放し補修仕上		コンクリート打放し補修仕上		コンクリート打放し補修仕上		コンクリート打放し補修仕上		コンクリート打放し補修仕上								

鋼 FB フラットバー SG 透明ガラス HQ 無鉛硝子ガラス ルミ PS プレストレストコンクリート FO 窓枠ガラス PB フラスターボード ンレス PD プレキャストコンクリート TO 強化ガラス AB 石 綿 板 ンクス LO 軽量コンクリート OG ペンキガラス 会 ALO A. L. O. 板 PG アルミガラス ■ 鋼骨 OB コンクリートブロック PWG アルミ入りガラス イブ TB テラゾーブロック FWG 硝子入りガラス	塗料 OP 油性ペイント L 色ラッカー LEP ラッカー系エマルジョンペイント OL クリアラッカー VEP ビニール系エマルジョンペイント OS スチールペイント AP アクリル系ペイント ZG ノックコート VP ビニール系ペイント WX ワックス FP フタル酸系ペイント	器具 WD 木製とびら SD 鋼製とびら AD アルミ製とびら SHD ステンレス製とびら TD 強化ガラス製とびら FSD 防火 FSH 防火シャッター	SH シャッター 8-8 鋼製スクリーン A-S アルミスクリーン SS-S ステンレススクリーン PAR プラスチックガラリ FRA フロアーヒンジ WGR 木製ガラリ GRN 鋼製ガラリ AGR アルミガラリ	照明器具 FL 蛍光灯 L 白熱灯	衛生器具 L 洗面器 U 大便器 U 小便器
--	--	--	--	-------------------------	---------------------------------

一級建築士事務所 東京都知事登録第22285号
 財団法人 農林漁業体験協会
 監理建築士 一級建築士 下田洋

(仮) 狹間町「陣屋の村」
 農林漁業体験実習館新築工事

D-8 内部仕上表



1. 童里夢館 (仕上表)

階	室名	床		巾		壁		天井		扉		欄		照明器具	附属器具	その他
		種	寸法	種	寸法	種	寸法	種	寸法	種	寸法	種	寸法			
小規模実習室	床 長尺強ビニール 2470x1900 一部 インジ板貼 均等セル9L 7L9x7L6 20敷込	巾 トナ Wx	壁 ジョウロ吹付 22711-1打放シ補修下地 P.B.12%+7L9x7L6 20 複合板 GL工法	天井 化粧石膏ボード 粘着目貼 L.G.S. 下地 (理不燃 2001)	扉	欄 カーテンボックス 遮り付け造作	照明器具	附属器具	その他							
階段	床 長尺強ビニール 2470x1900 一部 インジ板貼	巾 771巾木	壁 ジョウロ吹付 22711-1打放シ補修下地	天井 全上 20x25 (理不燃)	扉	欄	照明器具	附属器具	その他							
用具庫	床 合板 ベニヤ 2470x1900 下部 合板	巾 雑布 21	壁 P.B.12% V.P直貼	天井 P.B.12% V.P	扉	欄	照明器具	附属器具	その他							
会議室	床 長尺強ビニール 2470x1900 一部 インジ板貼 均等セル9L 7L9x7L6 20敷込	巾 トナ WA	壁 ジョウロ吹付 22711-1打放シ補修下地 P.B.12%+7L9x7L6 20 複合板 GL工法	天井 化粧石膏ボード 粘着目貼 9% L.G.S. 下地 (理不燃 2001)	扉	欄	照明器具	附属器具	その他							
保健 休養室	床 全上	巾 全上	壁 全上	天井 全上	扉	欄	照明器具	附属器具	その他							
指導員準備室	床 全上	巾 全上	壁 全上	天井 全上	扉	欄	照明器具	附属器具	その他							
談話室	床 全上	巾 全上	壁 全上	天井 全上	扉	欄	照明器具	附属器具	その他							
男子トイレ	床 長尺強ビニール 2470x1900 一部 インジ板貼	巾 771巾木	壁 9L吹付	天井 化粧石膏ボード 9% L.G.S. (理不燃 2001)	扉	欄	照明器具	附属器具	その他							
女子トイレ	床 長尺強ビニール 2470x1900 一部 インジ板貼	巾 771巾木	壁 9L吹付	天井 化粧石膏ボード 9% L.G.S. (")	扉	欄	照明器具	附属器具	その他							
洗面所	床 9L吹付 100角9L	巾	壁 吹付9L 9L (一部)	天井 化粧石膏ボード 9% (")	扉	欄	照明器具	附属器具	その他							
廊下	床 長尺強ビニール 2470x1900 一部 インジ板貼	巾 771巾木	壁 771巾DX吹付内装用 22711-1打放シ補修下地 P.B.12%+7L9x7L6 20 複合板 GL工法	天井 化粧石膏ボード 9% 7L3格子 (")	扉	欄	照明器具	附属器具	その他							
大研修実習室	床 長尺強ビニール 2470x1900 一部 インジ板貼	巾 771巾木	壁 全上	天井 化粧石膏ボード 12% (")	扉	欄	照明器具	附属器具	その他							
前室	床 長尺強ビニール 2470x1900 一部 インジ板貼	巾 771巾木	壁 771巾DX吹付一部	天井 化粧石膏ボード 12% (")	扉	欄	照明器具	附属器具	その他							
用具庫	床 合板 ベニヤ 一部 インジ板貼	巾 雑布 21	壁 22711-1打放シ補修下地 P.B.12%+7L9x7L6 20 複合板 V.P GL工法	天井 22711-1打放シ補修下地	扉	欄	照明器具	附属器具	その他							
2階ホール 廊下	床 長尺強ビニール 2470x1900 一部 インジ板貼	巾 771巾木	壁 771巾DX吹付内装用 22711-1打放シ補修下地 P.B.12%+7L9x7L6 20 複合板 GL工法	天井 化粧石膏ボード 9% L.G.S. (理不燃 2001)	扉	欄	照明器具	附属器具	その他							

材料	FR フラットペーシ SG 透明ガラス HG 熱線吸収ガラス OP 油 漆 ベ イ ン ト I 染ラッカー	WP 木製とびら SH シッター S-S 鋼製スクリーン SIGR ステンレスガラリ FL 付い光灯	衛生器具	注: 各欄附属の小欄は訂正・換算・色決定等に用い
AL アルミ PS プレストレストコンクリート FG 型板ガラス PB プラスターボード	LEP ラクタクス系エマルジョンペイント OL クリヤラッカー SD 鋼製とびら	AD アルミ製とびら WW 木製窓 SS-S ステンレススクリーン	LU 洗面器	
SS ステンレス PG プレキャストコンクリート TG 強化ガラス AB 硝 鏡	VEP ビニール系エマルジョンペイント OS スチ イン	SSD ステンレス製とびら SW 鋼製窓	U 大便器	
GR 真ちゆう LU 軽量コンクリート OG ペーガラス AP アクリル系ペイント ZC ゴムコート	VP ビニール系ペイント WX フラックス	TOD 強化ガラス製とびら AW アルミ窓	U 小便器	
GM 真ちゆう ALO A. L. O. 一板 OG みがきガラス	FP フタル酸系ペイント	FSO 防 火 戸		
LS 鋼 鉄 骨 OB コンクリートブロック PWG みがき入りガラス		FSH 防火シャッター WS 木製スクリーン		
P パイプ TB テラゾーアブロック FWG 網入り板ガラス				

1) 断熱材入複合板は、外部に接する扉面にのみ使用。


2. 中門記念館 (配置図)

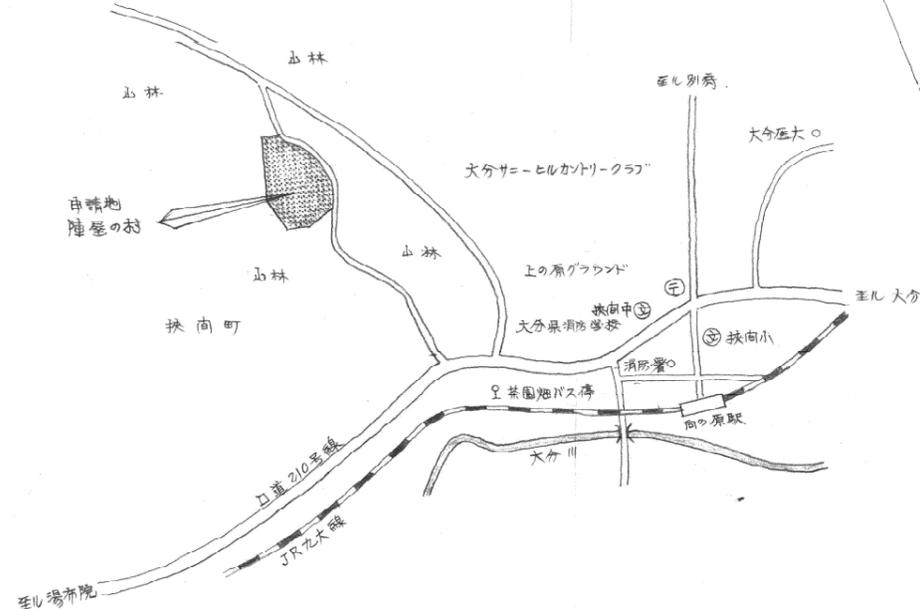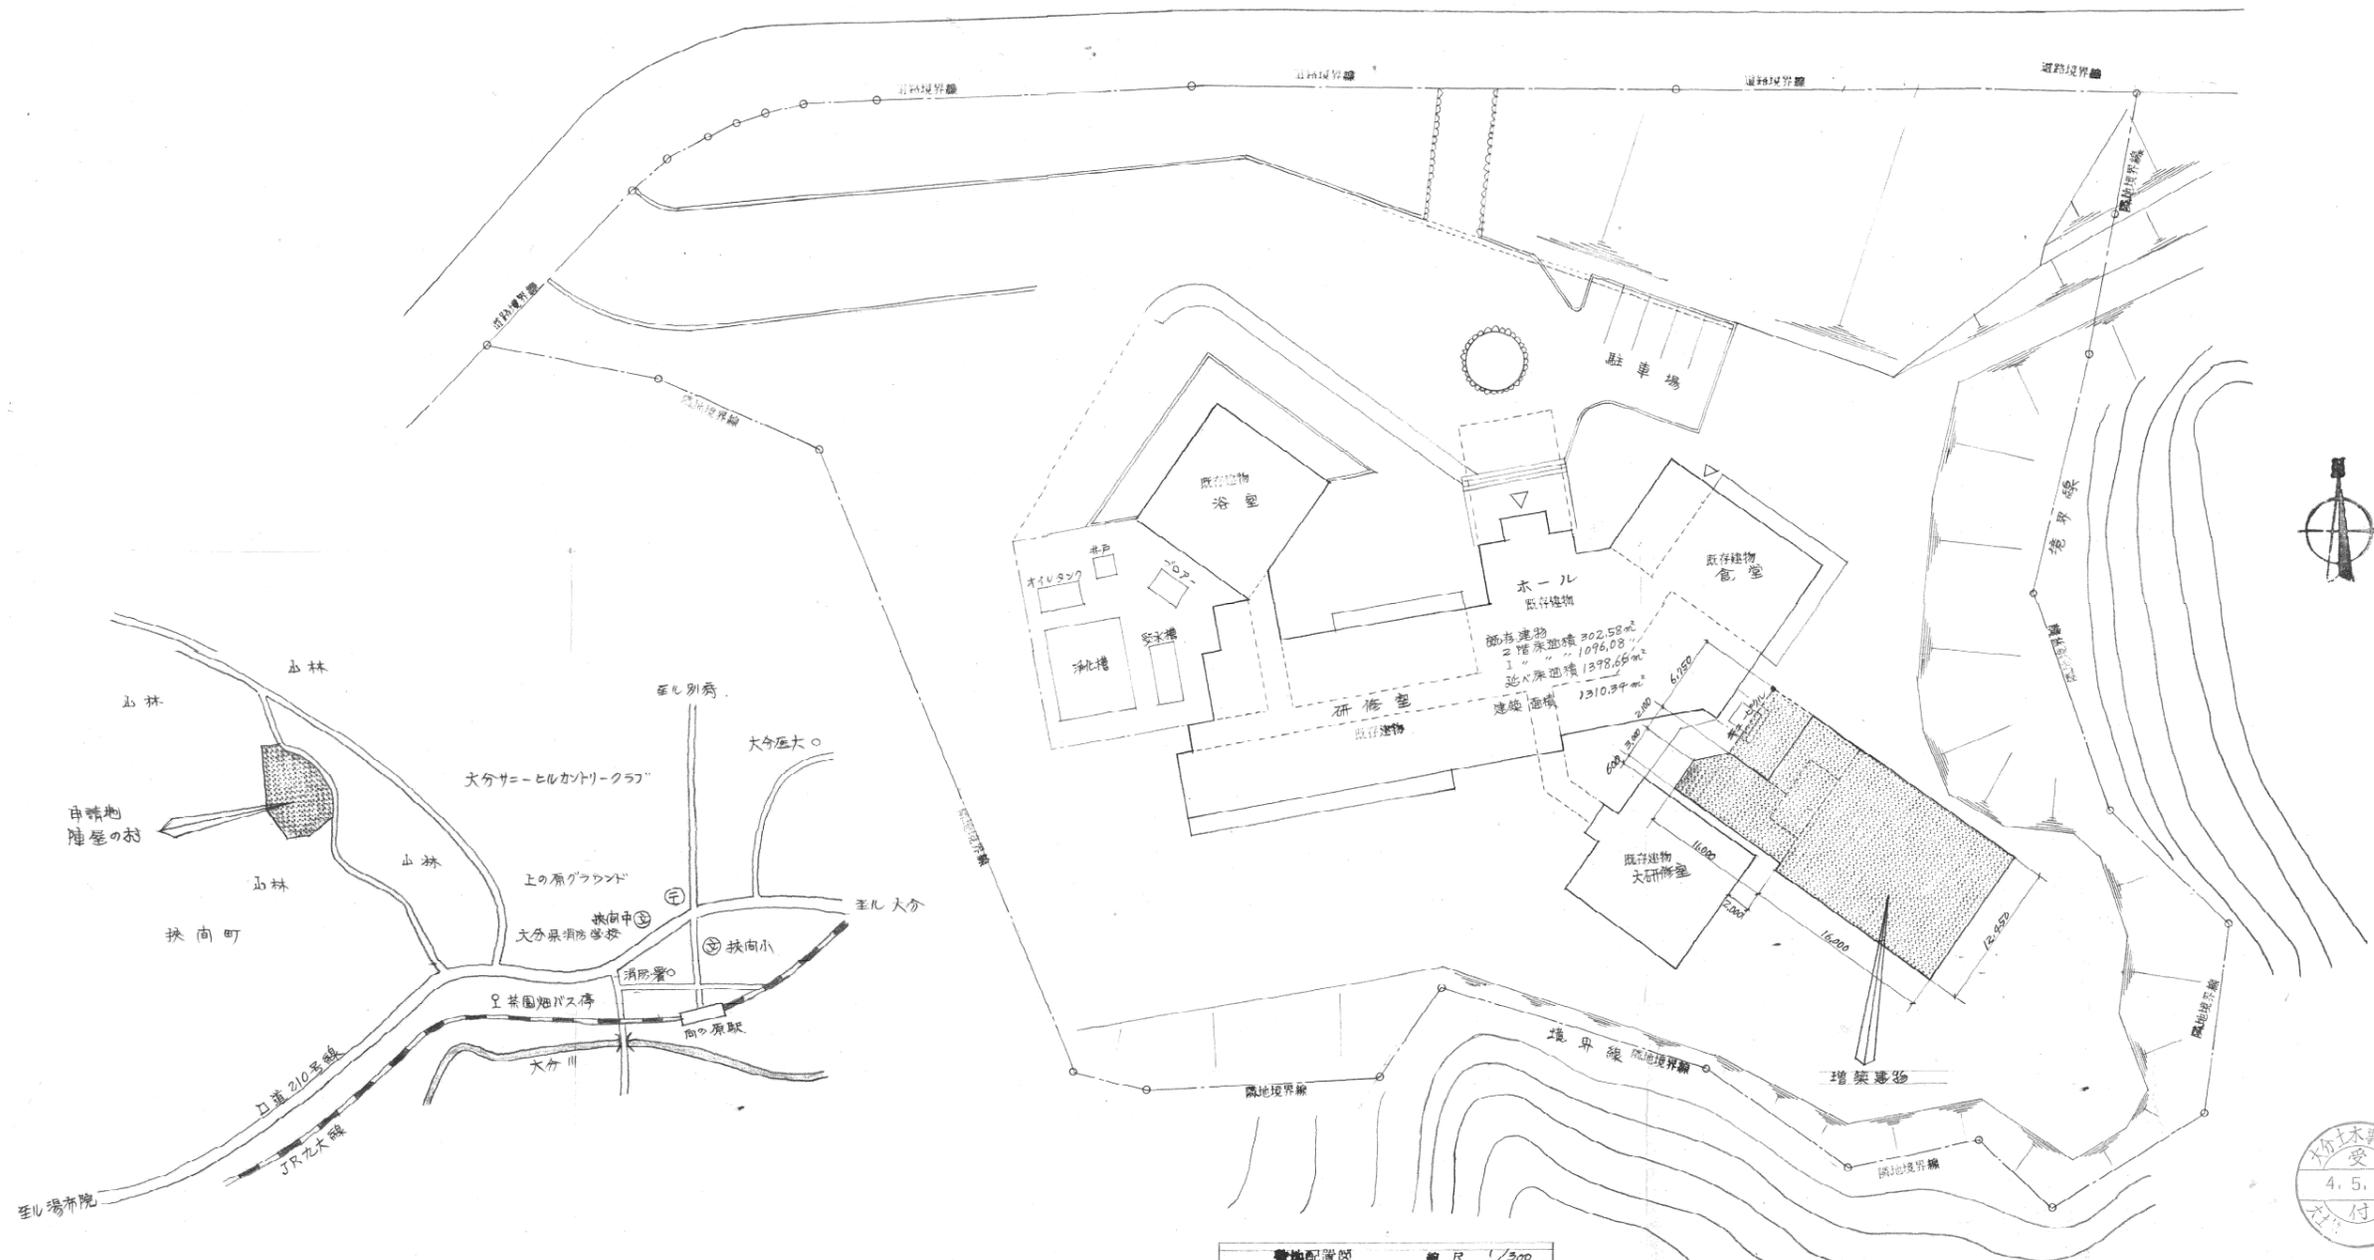

敷地配置図 縮尺 1/500

附近見取図

陣屋の村記念館 新築工事		図番番号
		4/18 枚の内
附近見取図	敷地配置図	縮尺 1/300
1級建築士事務所(大分)89Q-11033号 設計	1級建築士49151号 足立英治 計	平成 千年 5月20日
株式会社 足立建築設計事務所		大分市萩原2丁目13番24号 TEL 58-3250

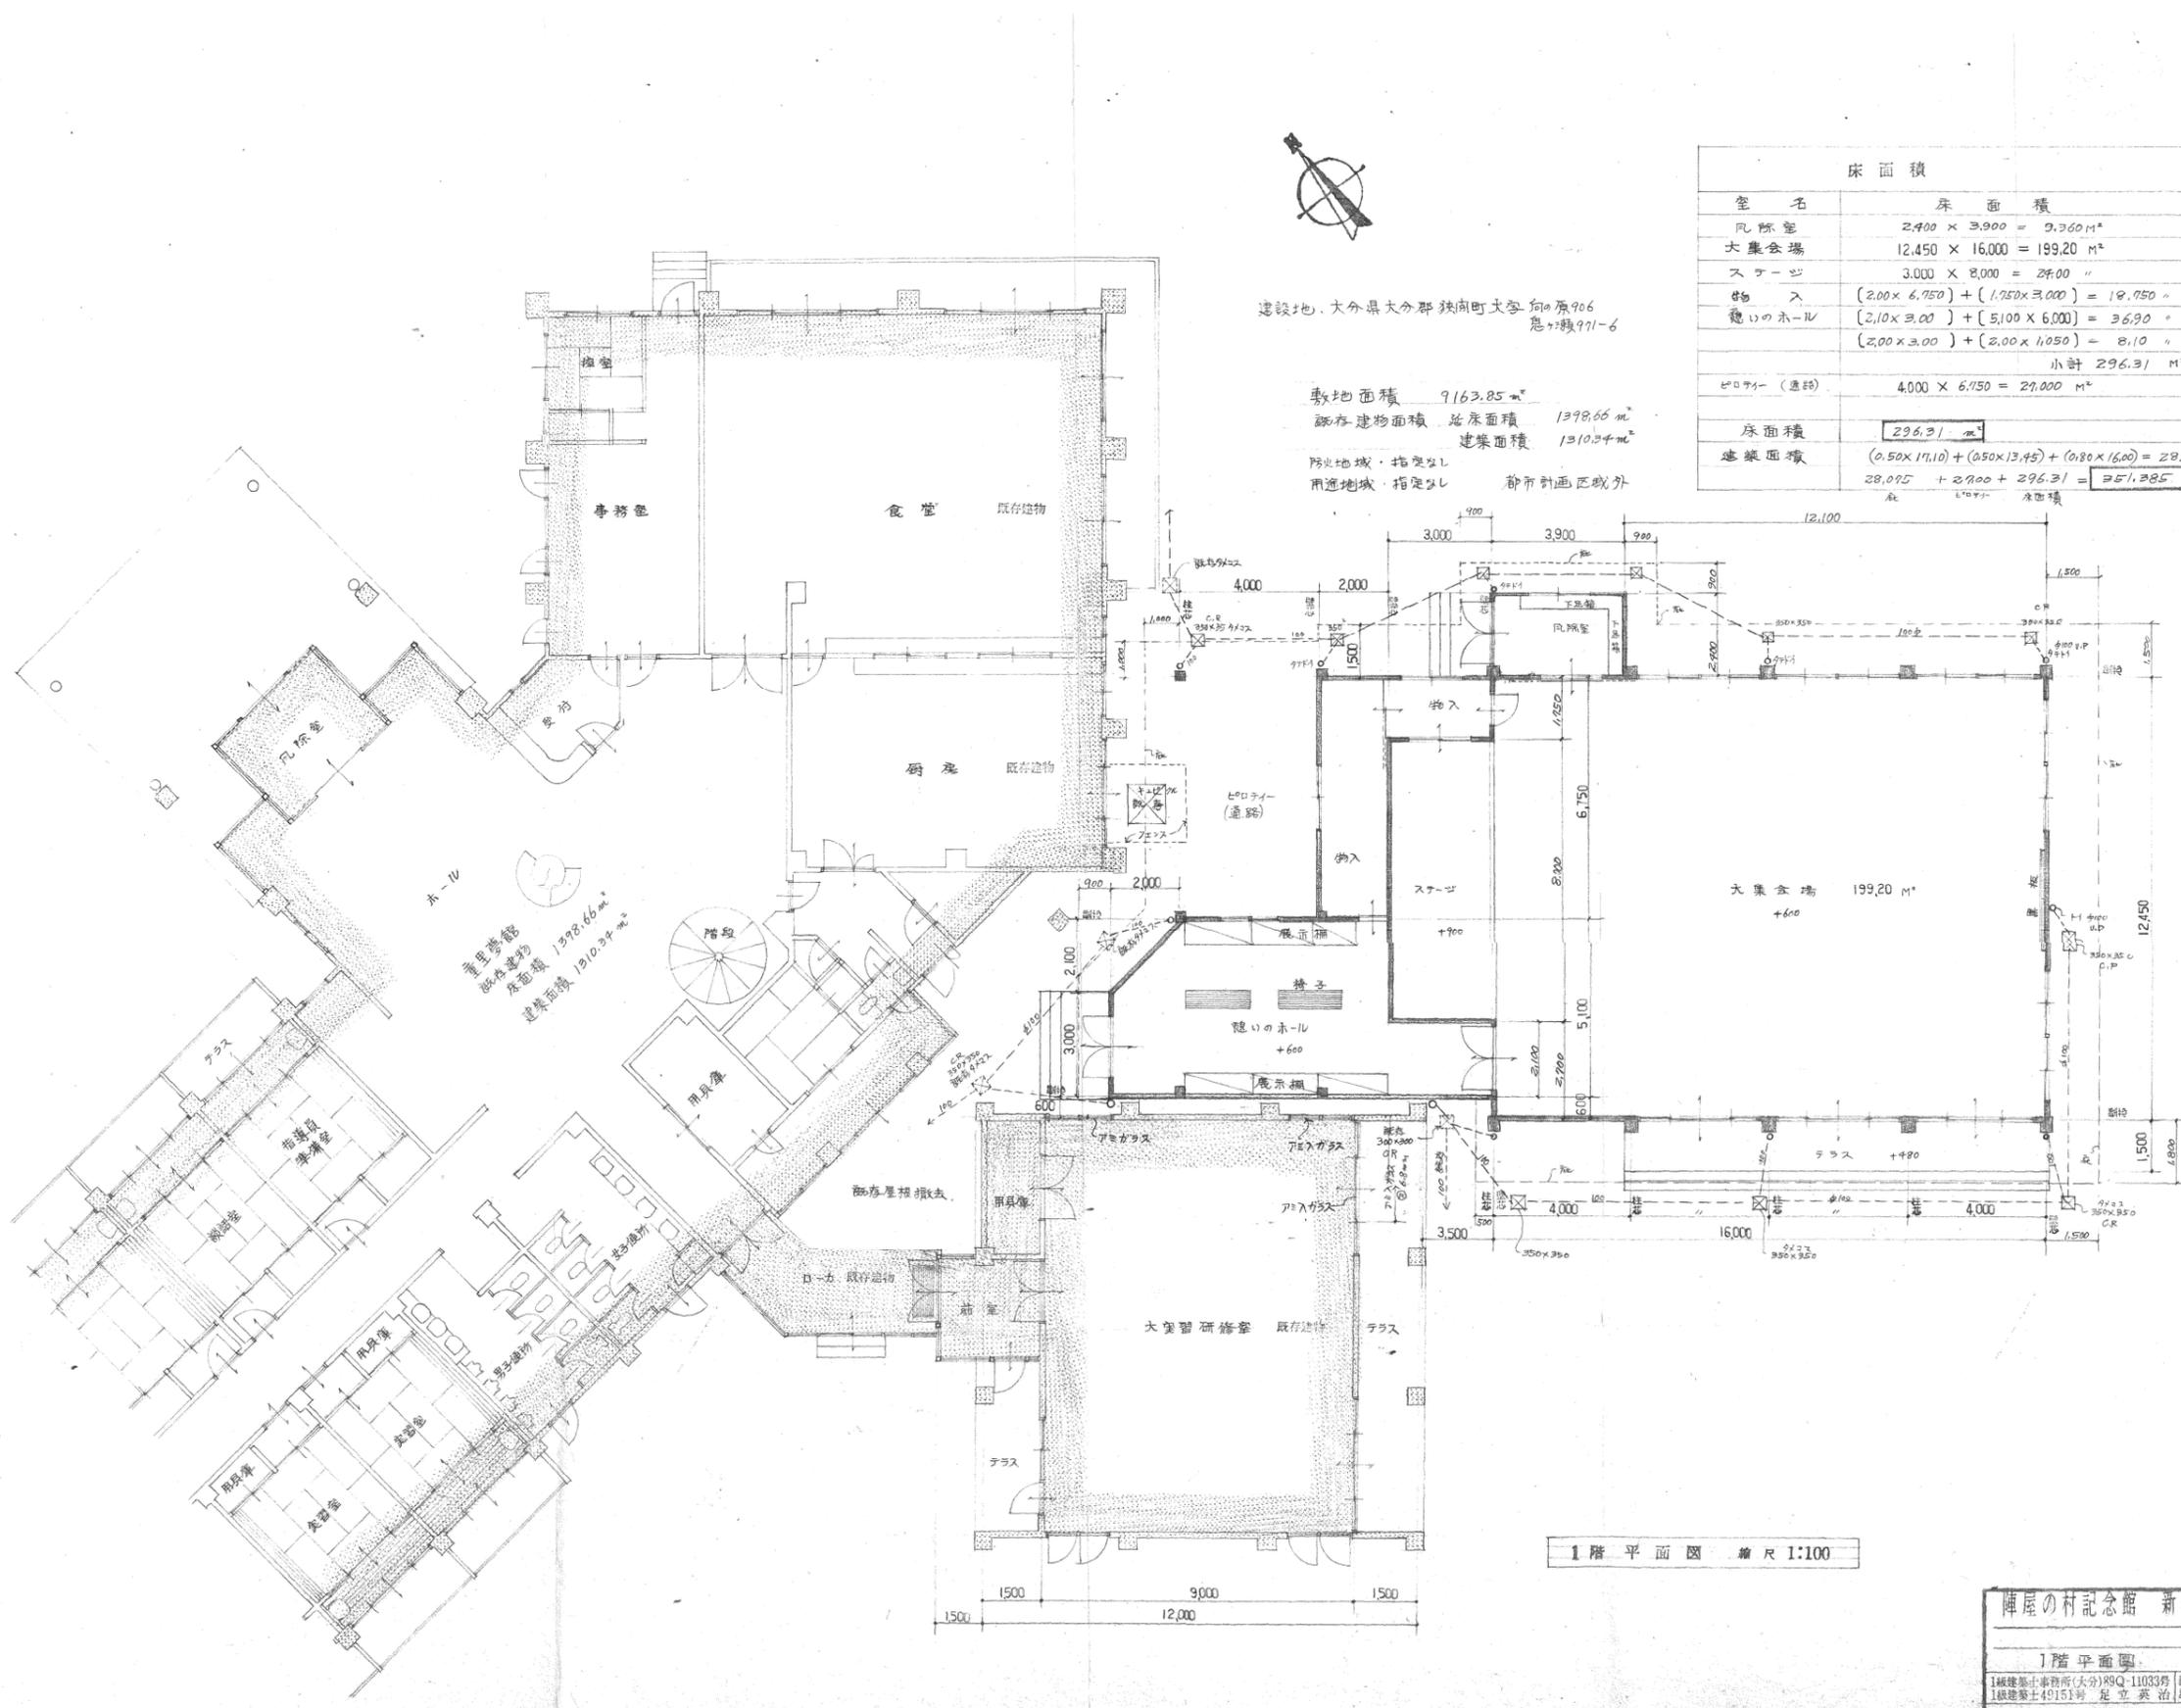

建設地: 大分県大分郡狭間町大字 向原906
 地番: 971-6

敷地面積 9163.85 m²
 既存建物面積 1398.66 m²
 建築面積 1310.34 m²

防火地域・指定なし
 用途地域・指定なし 都市計画区域外


床面積	
空室	床面積
凡例室	2,400 × 3,900 = 9,360 m ²
大集会場	12,450 × 16,000 = 199,200 m ²
ステージ	3,000 × 2,000 = 28,000 "
物入	(2,000 × 6,750) + (1,250 × 3,000) = 18,750 "
健いのホール	(2,100 × 3,000) + (5,100 × 6,000) = 36,900 "
	(2,000 × 3,000) + (2,000 × 1,050) = 8,100 "
	小計 296,311 m ² (8892坪)
ピロティ (通路)	4,000 × 6,750 = 27,000 m ²
床面積	296,311 m ²
建築面積	(0.50 × 171.10) + (0.50 × 13.45) + (0.80 × 16.00) = 28,075 坪
	28,075 + 2,700 + 296,311 = 327,086 m ²

本-10
 中門記念館
 既存建物
 床面積 1398.66 m²
 建築面積 1310.34 m²


1階平面図 縮尺 1:100




陣屋の村記念館 新築工事	図書番号 5/18 枚の内
1階平面図	縮尺 1/100
1級建築士事務所(大分)89Q-11033号 設 1級建築士49151号 足立 義治 計	平成 4年 5月 20日
(株)足立建築設計事務所	大分県中津市13番24号 TEL 58-3250

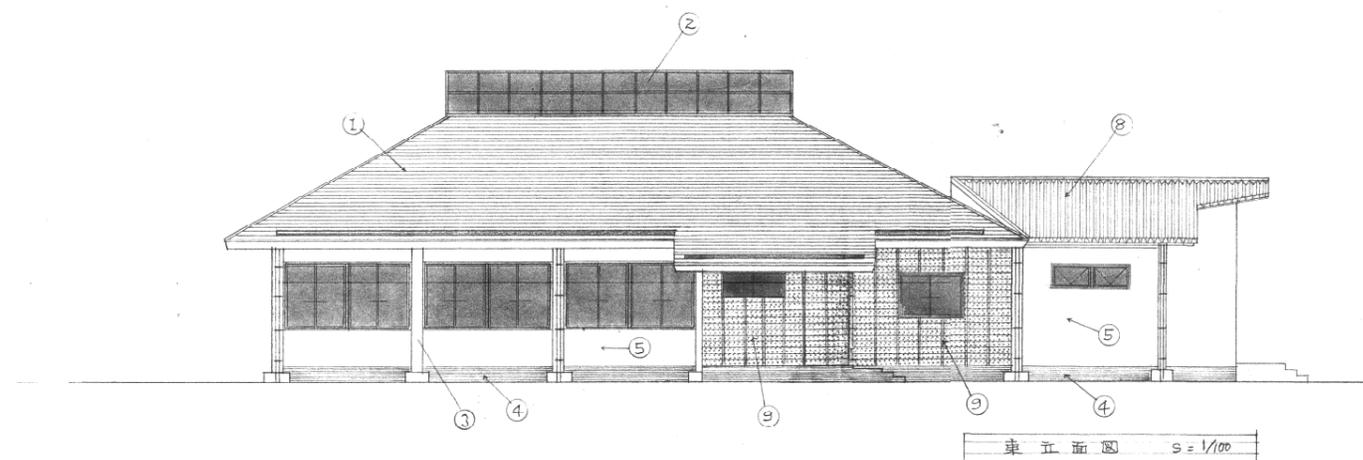


東立面図 S=1/100

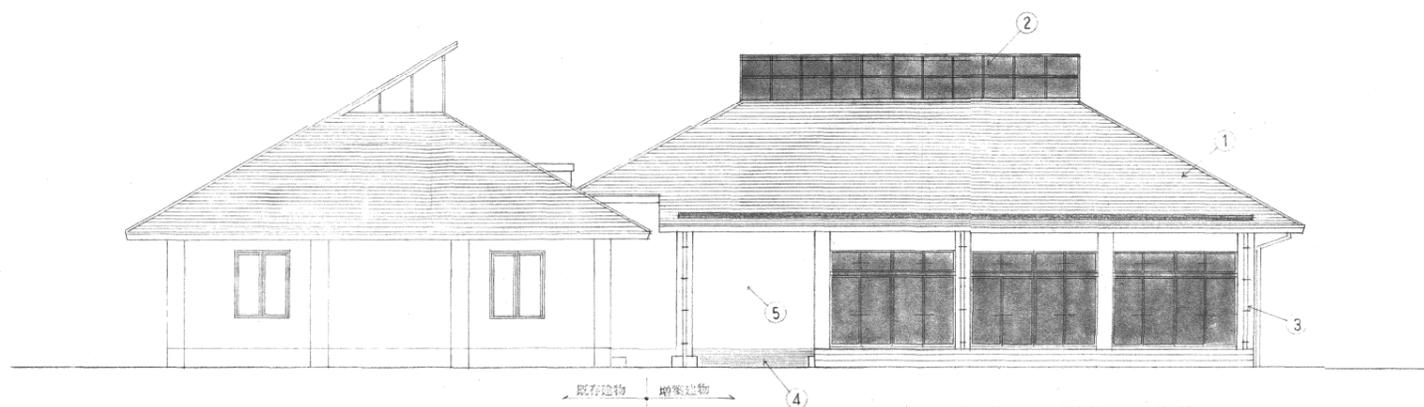

西立面図 縮尺 1:100

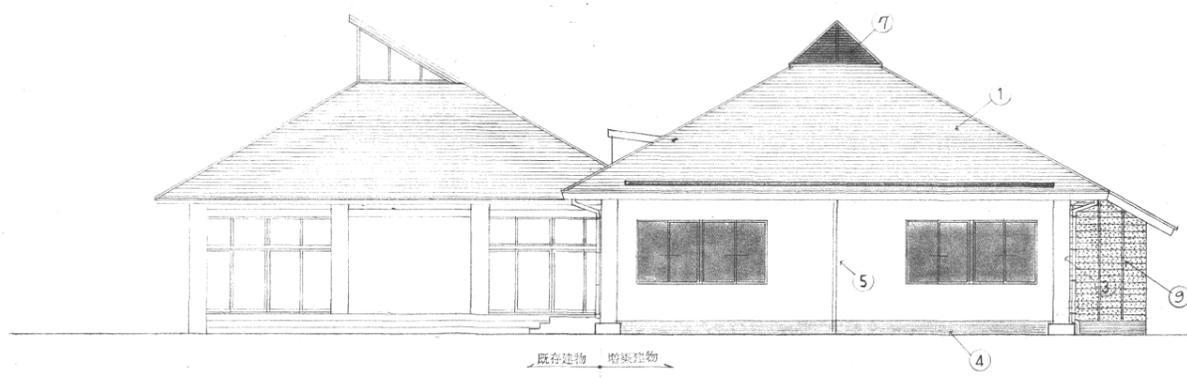


南立面図 縮尺 1:100

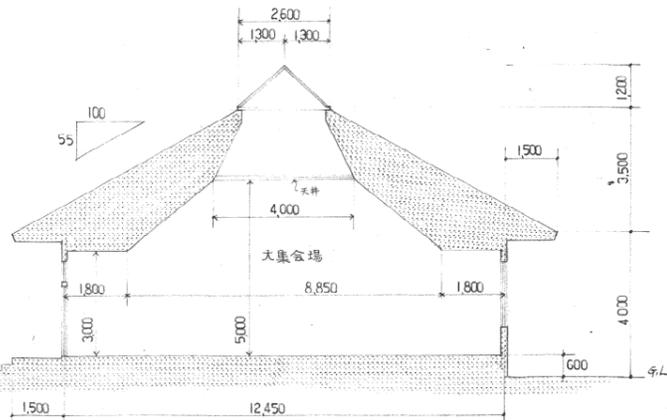


断面図 縮尺 1:100

仕上表	
①	フッ素樹脂鋼板①04
②	アクリルガラス アルミ枠
③	ハーフピラミッド①03 吹付タイル
④	モルタル 磨毛目
⑤	ハイラック①12mm 吹付タイル
⑥	ユーロロン・サンガード折板
⑦	超耐震性ポリカーボネート樹脂 耐風ガラスリ (アルミ)
⑧	ルーフトッキ
⑨	焼杉(下見板張り)①10mm巾180mm (下地 アスファルトルーフィング 22kg)


陣屋の村記念館 新築工事		図書番号
		7/18 枚の内
立面図 断面図	縮尺	1:100
1級建築士事務所(大分)89Q-11033号 設計		平成 9年 5月 20日
1級建築士49151号 足立英治 監製		
株式会社 足立建築設計事務所		大分市萩原2丁目10番24号 TEL 58-3250

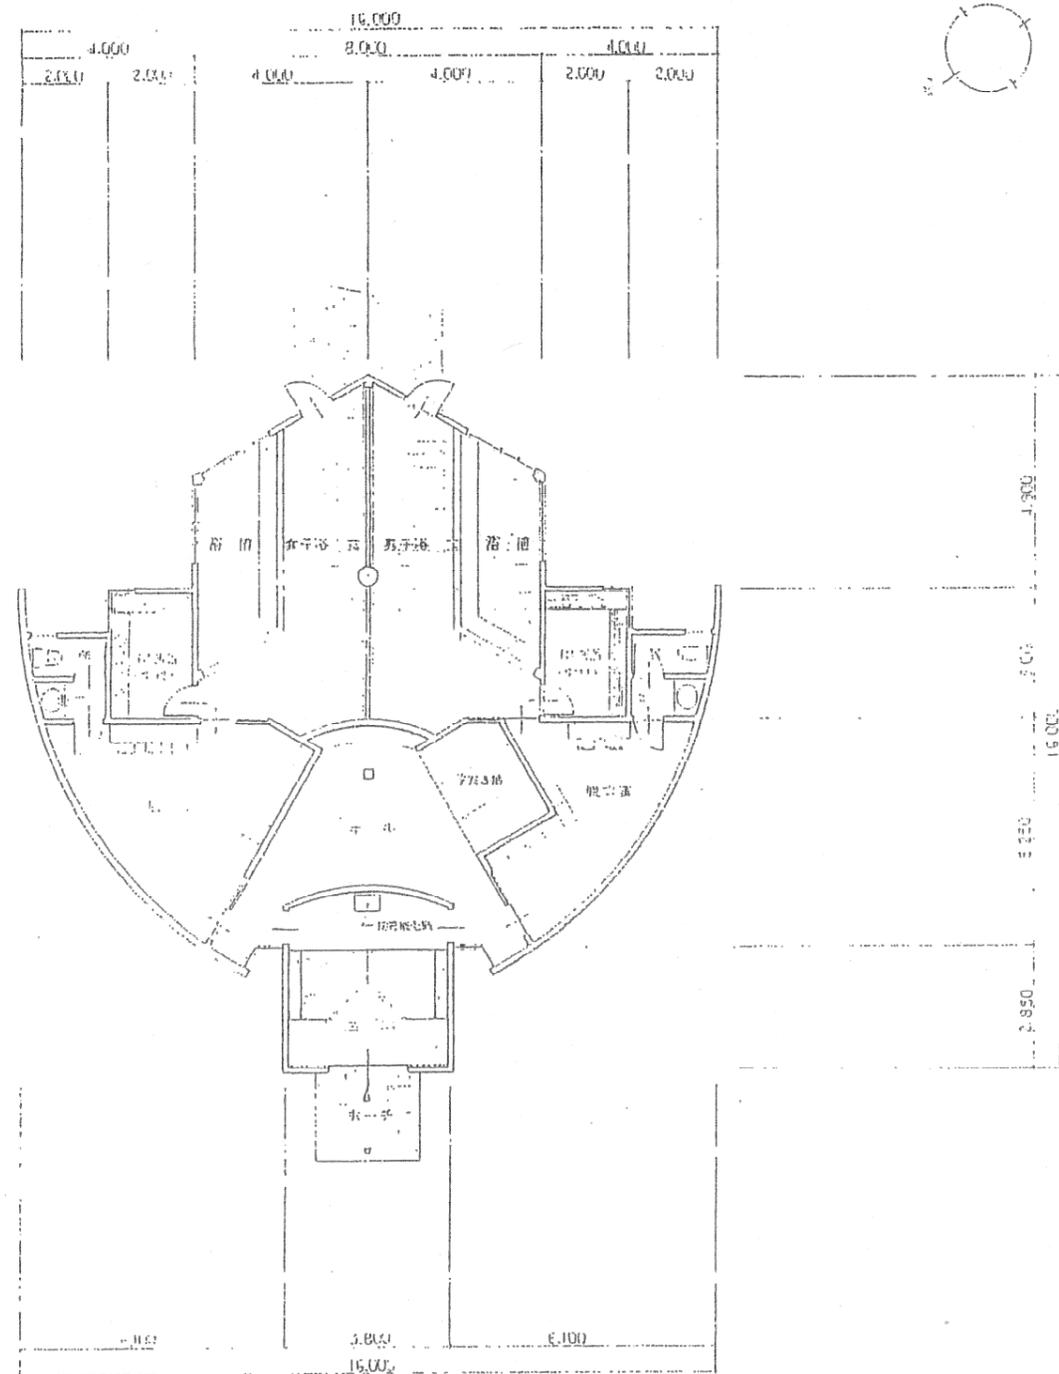

平面図 1/100

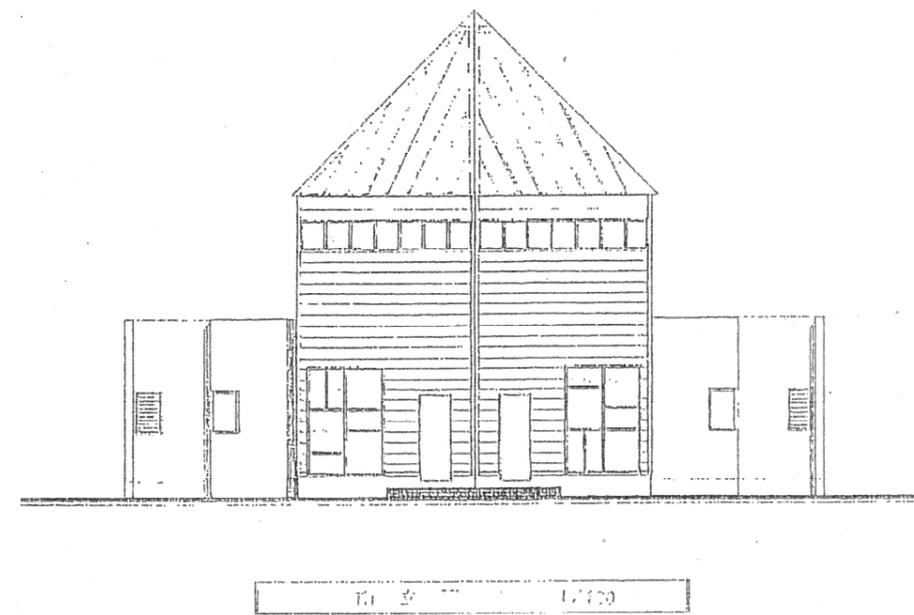

立面図 1/100

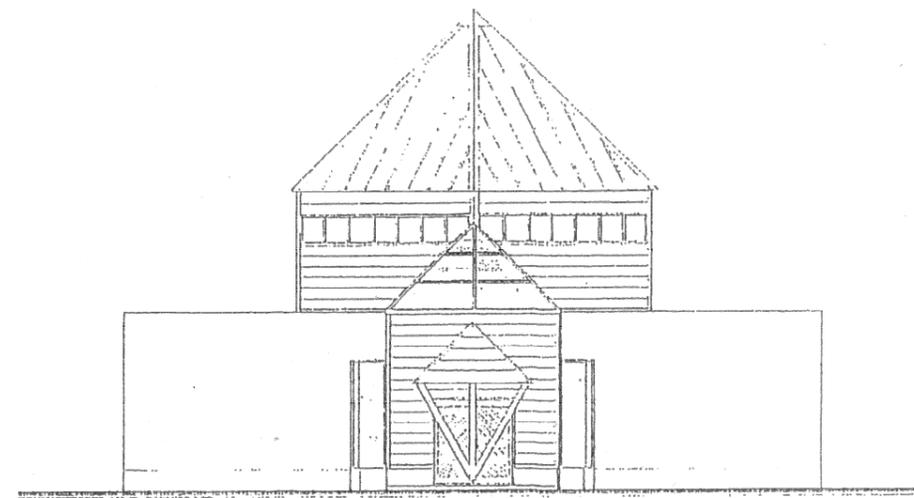

立面図 1/100

建築面積 155 ㎡ (40 坪)
 延床面積 148 ㎡ (40 坪)
 ※ 4.10 全入敷地 45.00 ㎡ (10.7 坪)

3. 温泉館 (仕上表)

外部仕上表	
外壁	化粧コンクリート打放し AEP取付 形板の5割を埋め込み型コンクリート(2面) (軒高がWの100mm以下は、100mm)
屋根	コンクリート下地シート防水のトシバ仕上 コンクリートの下地層はガルバリウム鋼板での5割を埋め込み型コンクリート(2面)
バルコニー	コンクリート打放し金目
ポーチ	床: 25mm厚コンクリート打放し 層: コンクリート打放し表 手すり: 基本A型φ60
中木	コンクリート打放し表 目地切
床	タイル貼
天井	吸音: 吸音断熱ビニール(VP)カラーA型φ100・φ65 軒端: 遮り角φ120軒高タイプ スチール入 扣金物 スチール
天井ウレタン	75mm厚φ100 (新協和SK-A型) 防振ネット付

内部仕上表		階	室名	CH	床	中木	H	壁	天井	設備	備考	室名札	
			玄関	2950	タイル貼	100角磁器タイル貼	200	天然銘木化粧合板の貼 (吹抜)	コンクリート打放し表		下見板・傘目・トッポ付・のれん		
			ホール	2500	別荘下地フロア(8畳貼) (ラウゼン塗装表貼)	木脚OSCL21 60x10	60	全上 (曲面部・コンクリート打放し表)	化粧石コロホドの9張(シート・同等)φ10xφ10 (スチールフレームの2533張)	I・E	スリッパ・受付カウンター・掲示板・トッポ付・傘目・基本A型φ60 (スチールフレームの2533張)		
			更衣室	男子	2500	モルタル下地・鏡カ1'1'貼	全上	全上	全上	全上	更衣棚・洗面化粧台・鏡・掲示板・トッポ付・基本A型φ60・のれん	○	
				女子	2500	全上	全上	全上	全上	全上	全上		○
			洗面所	男子	2500	モルタル下地・ポイントフロア(エポキシ樹脂貼)	100角半磁器タイル貼	—	100角半磁器タイル貼	全上	洗面台・鏡	○	
				女子	2500	全上	全上	—	全上	全上	全上	全上	○
			休所	男子	2500	全上	全上	全上 (曲面部・コンクリート打放し表)	全上	全上 (一部コンクリート表)	全上		
				女子	2500	全上	全上	—	全上	全上	全上		
			浴室	男子	8000	天然石貼 巾20	150角半磁器タイル貼	—	150角半磁器タイル貼 (吹抜部・石線ワイルドの貼 AEP取付)	石線ワイルドの貼・アクリルシート取付(目地切)	全上	基本A型φ150・φ60・洗面台	○
				女子	8000	全上	全上	—	全上	全上	全上		○
			根柢	3170	コンクリート金目	コンクリート打放し表	—	コンクリート打放し表	大毛セメント板の25打込表 断熱材φ2031号	—		○	
			階等					特記: 1.天然銘木化粧合板の貼 — 不燃(巾)φ1002号 2.石線ワイルドの貼 — 不燃φ1061号	1.化粧石コロホドの9(シート・同等)→不燃(巾)φ102号 2.石線ワイルドの貼 — 不燃φ1061号			手すり等 (2533張)	


検討表		断面	室名	室面積	排煙検討	換気検討	採光検討
			玄関・ホール	$10.40 \times 4.70 + 3.90 \times 2.85$ $0.60 \times 2.00 \times 1/2 \times 2 = 60.91$	必要 $60.91 \times 1/50 = 1.22$ OK 有効 $\frac{1}{AW} (0.35 + 0.70) \times 0.76 \times 2 = 1.596$	必要 $60.91 \times 1/20 = 3.05$ OK 有効 $\frac{1}{AW} (0.35 + 0.70) \times 1.33 \times 2 = 2.793$ $\frac{1}{AD} (1.80 \times 2.00) \times 1/2 = 1.80$ } = 4.593	必要 $60.91 \times 1/20 = 3.05$ OK 有効 $\frac{1}{AW} (0.35 + 0.70) \times 1.00 \times 2$ $(\quad) \times 1.33 \times 2$ } = 4.893
			男子更衣室 (女子更衣室と同じ)	$(5.10 \times 1.90 + 5.10 \times 1.90 + 5.80 \times 1.90$ $+ 7.10 \times 2.30) \times 1/2 + 2.00 \times 0.90 = 25.17$	必要 $25.17 \times 1/50 = 0.51$ OK 有効 $\frac{2}{AW} 0.70 \times 0.76 = 0.532$ $\frac{3}{AW} 0.45 \times 0.50 \times 3 = 0.675$ } = 1.207	必要 $25.17 \times 1/20 = 1.26$ OK 有効 $\frac{2}{AW} 0.70 \times 1.50 = 1.05$ $\frac{3}{AW} 0.45 \times 0.50 \times 3 = 0.675$ } = 1.725	必要 $25.17 \times 1/20 = 1.26$ OK 有効 $\frac{2}{AW} 0.70 \times 1.50 = 1.05$ $\frac{3}{AW} 0.45 \times 0.50 \times 3 = 0.675$ } = 1.725
			浴室 (男子・女子共)	$(5.60 + 8.60) \times 5.195 \times 1/2$ $- 2.00 \times 0.90 = 35.09 \times 2 = 70.18$	必要 $70.18 \times 1/50 = 1.41$ OK 有効 $\frac{1}{AG} 0.90 \times 0.60 \times 50\% \times 6 = 1.62$	必要 $70.18 \times 1/20 = 3.51$ OK 有効 $\frac{1}{AG} = 1.62$ $\frac{3}{AD} (0.897 \times 0.65 \times 4) \times 2 = 4.66$ } = 6.28	必要 $70.18 \times 1/20 = 3.51$ OK 有効 $\frac{3}{AD} = 4.66$


5. 芸術工房 (配置図)






敷地面積 M ²	
(A)	29.00 × 16.50 = 481.4
(B)	29.00 × 9.50 = 275.5
(C)	34.00 × 11.80 = 401.2
(D)	37.80 × 8.00 = 302.4
(E)	55.80 × 11.80 = 658.44
(F)	55.80 × 23.80 = 1328.04
(G)	35.60 × 7.00 = 249.2
(H)	35.60 × 5.80 = 206.48
(I)	33.50 × 4.60 = 154.1
(J)	31.00 × 6.80 = 210.8
(K)	26.80 × 7.50 = 201.0
(L)	24.10 × 5.50 = 132.55
合計	4601.11
1/2	2300.55

配置図 S=1:200

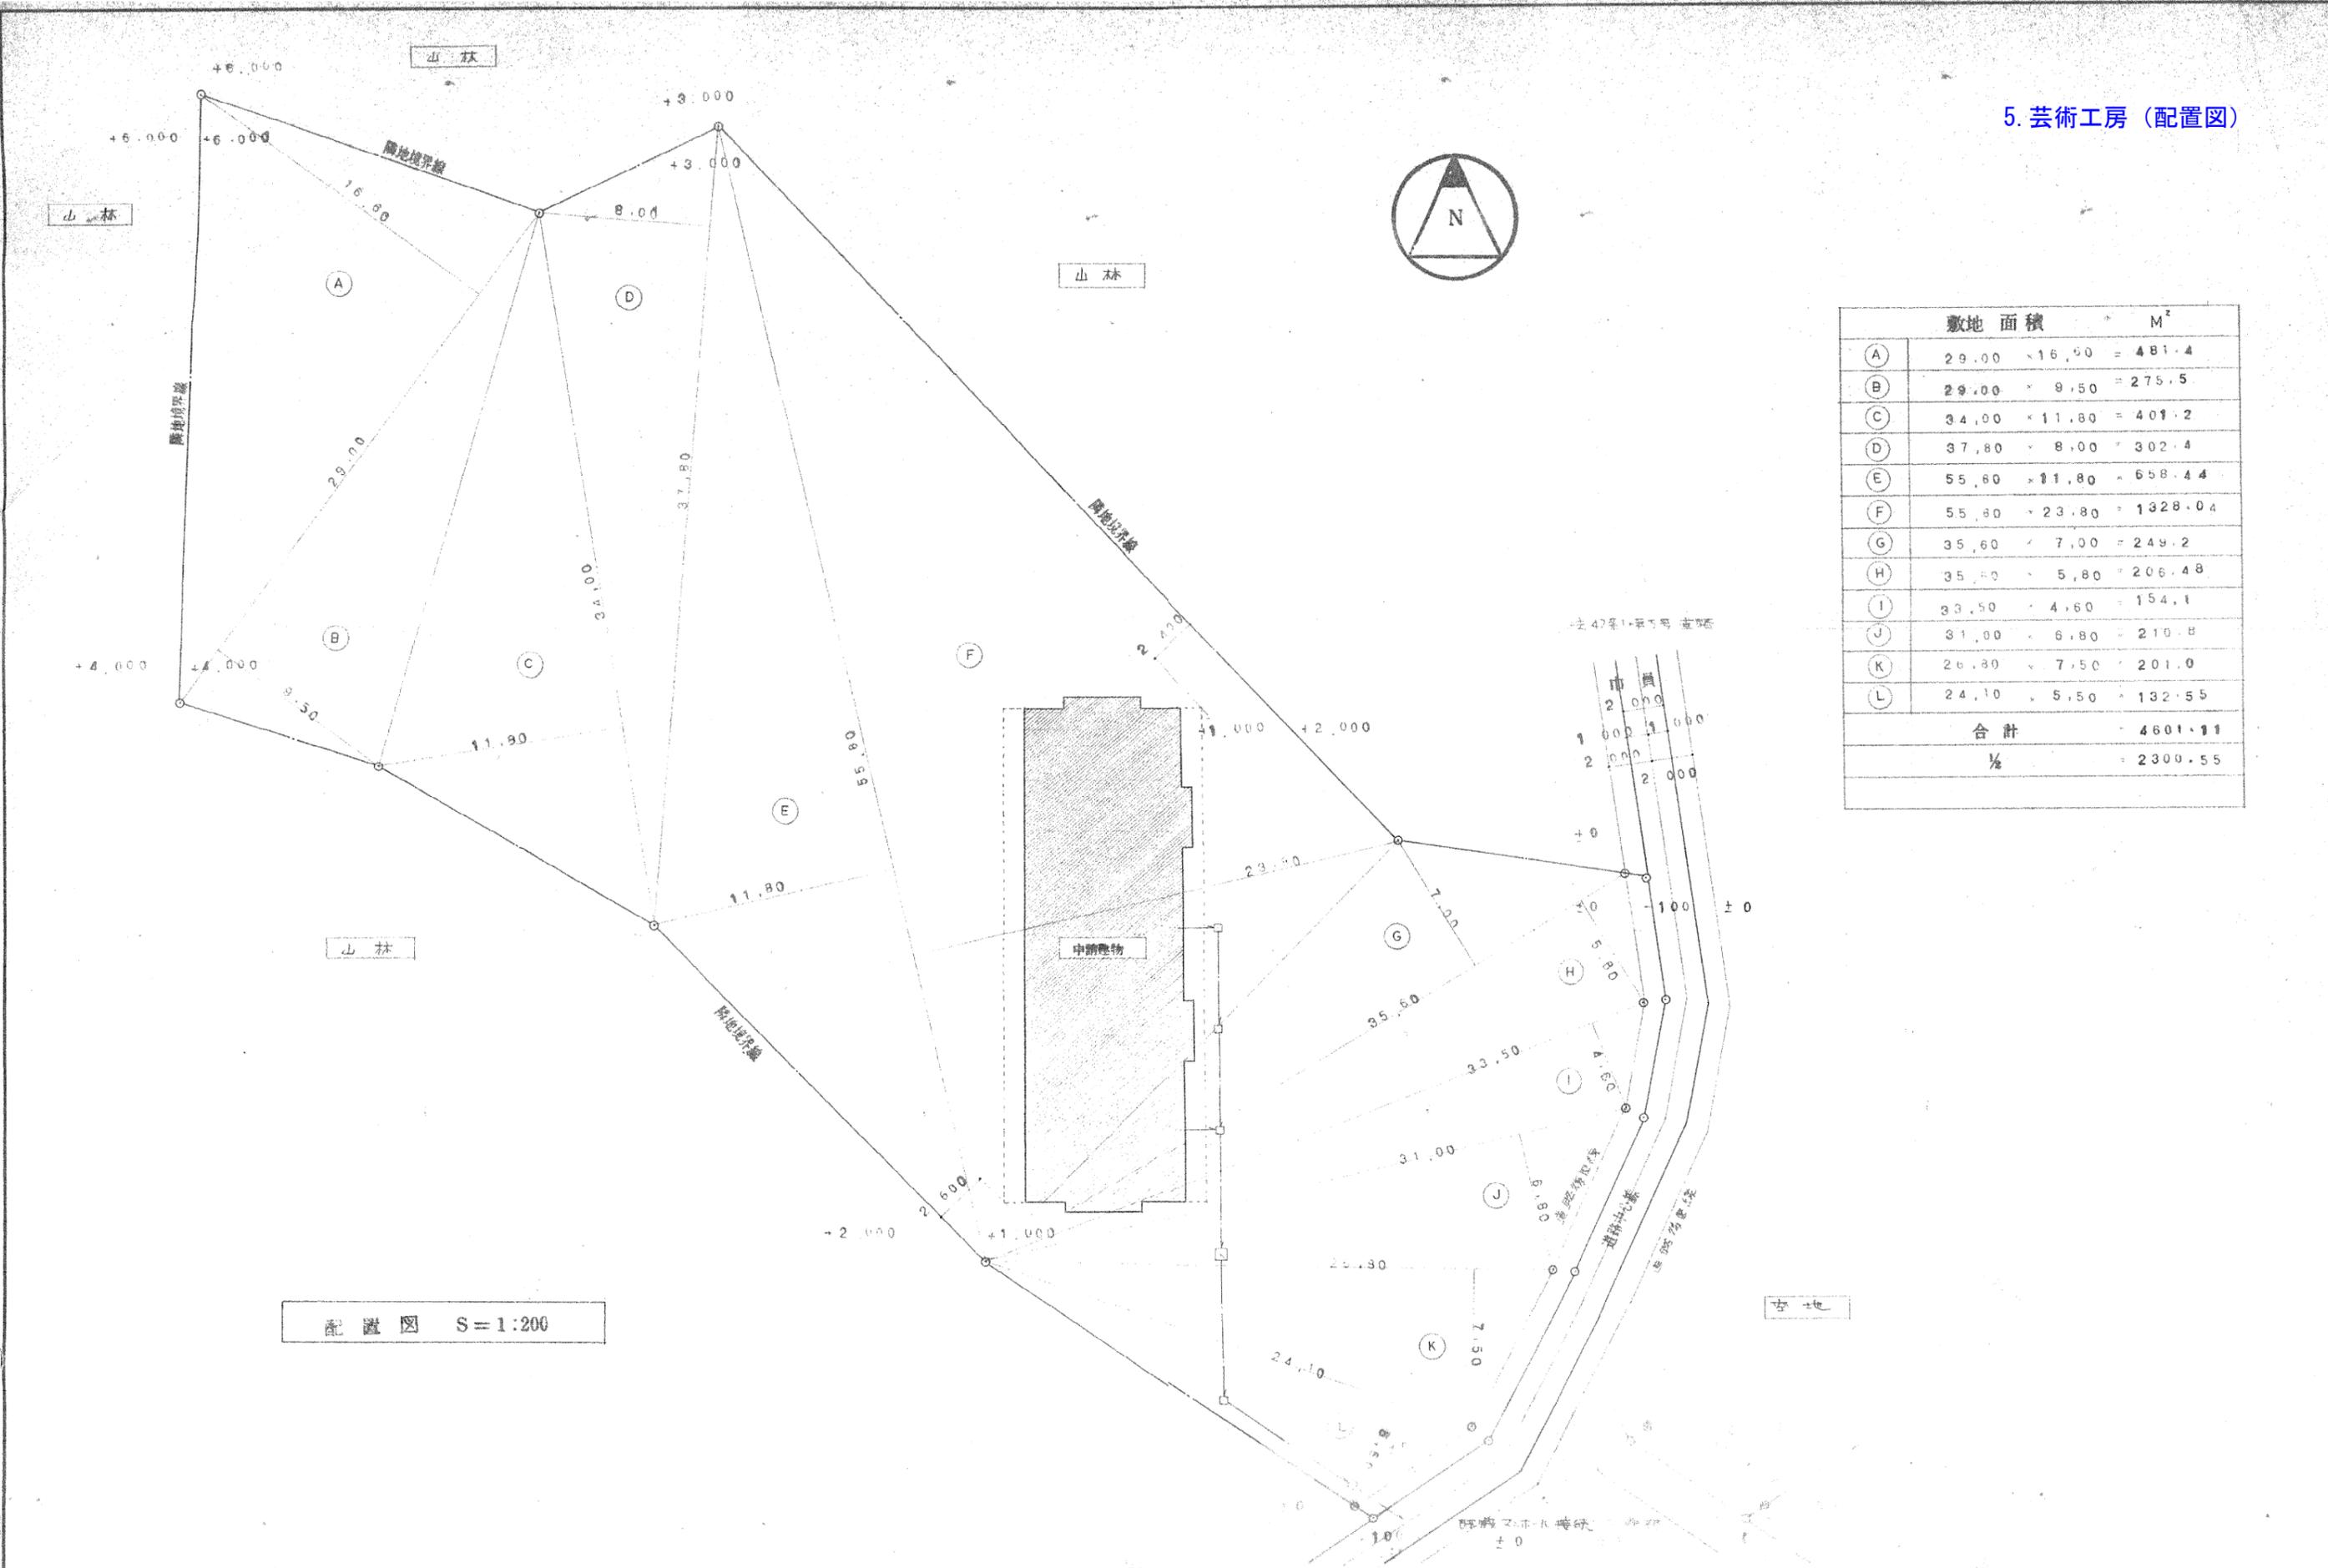


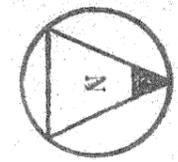

5. 芸術工房 (平面図)

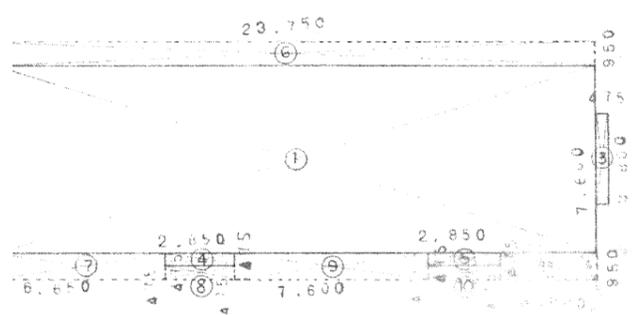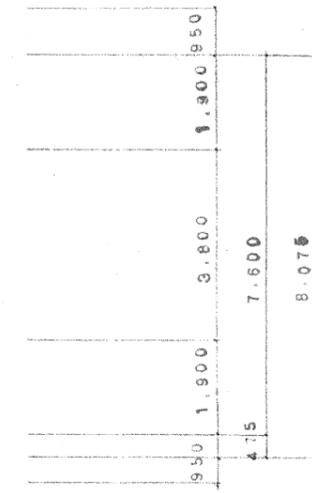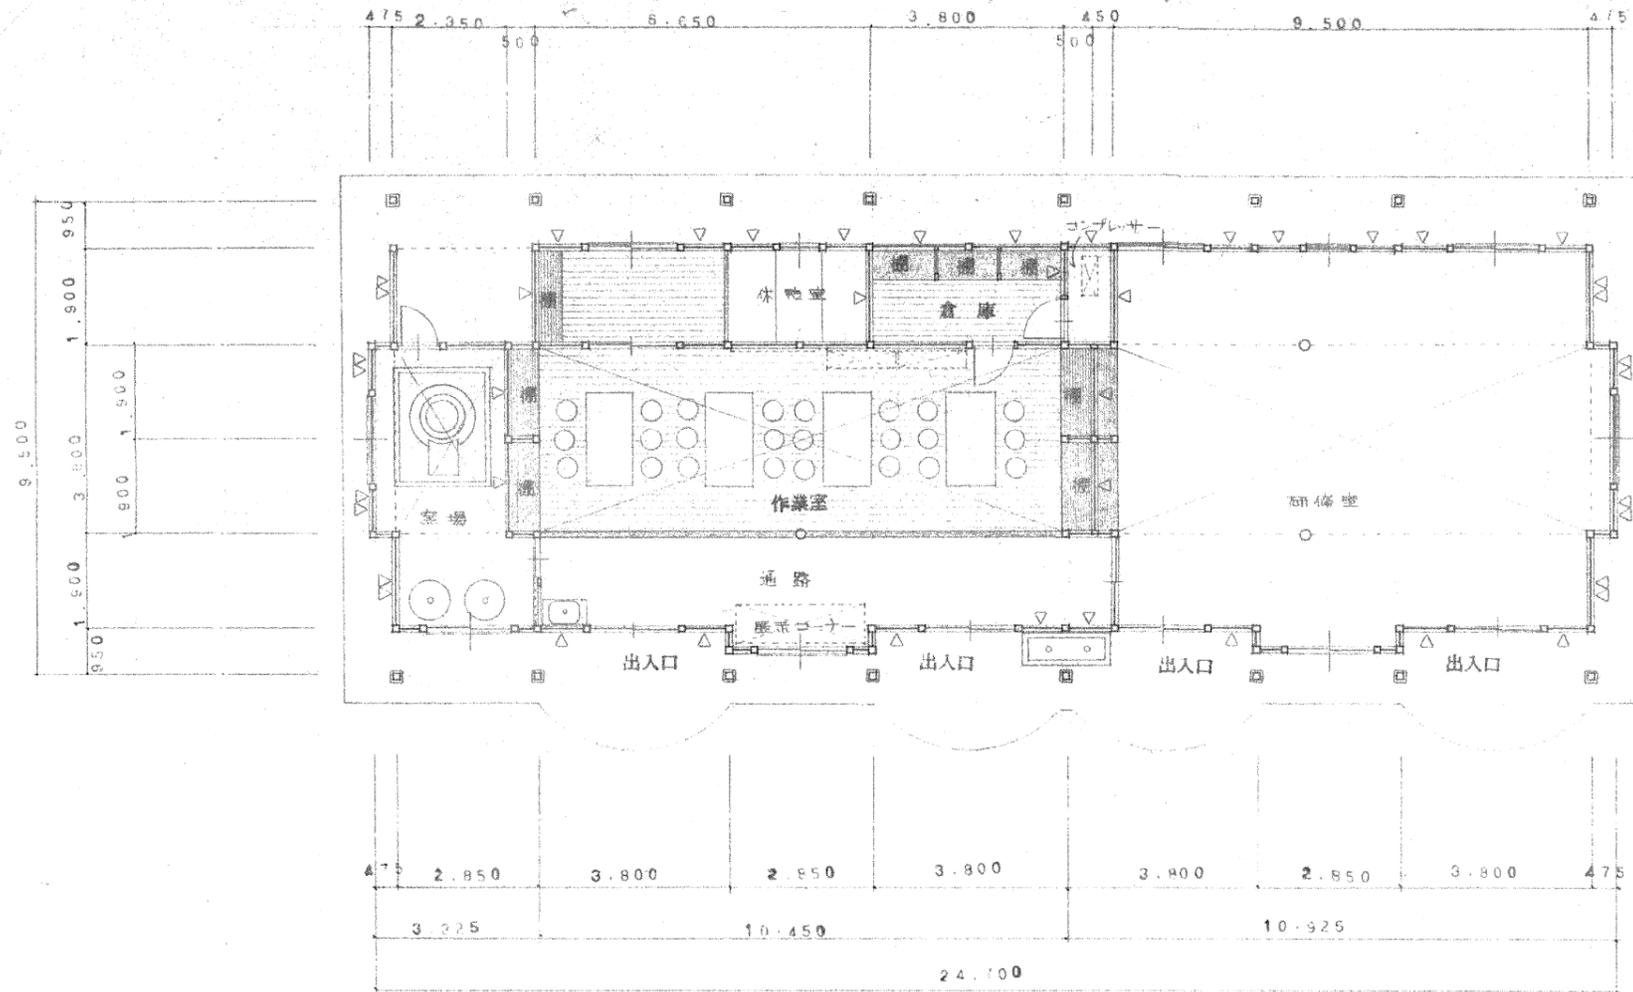

平面図 S=1:100

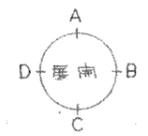

床面積			M ²
①	23.750	x 7.600	= 180.5
②	4.75	x 3.800	= 1.805
③	4.75	x 3.800	= 1.805
④	2.850	x 4.75	= 1.354
⑤	2.850	x 4.75	= 1.354
			186.8

建築面積			M ²
①-⑤			= 186.8
⑥	23.750	x 9.500	= 225.62
⑦	6.650	x 9.500	= 6.317
⑧	2.850	x 4.75	= 1.354
⑨	7.600	x 4.50	= 7.22
⑩	2.850	x 4.75	= 1.354
⑪	3.800	x 9.500	= 3.61
			229.2

5. 芸術工房 (立面图)



立面图 S=1:100

特記	月日	①	設計者	②	校核者	③	7A-建築課	④	カラス	⑤	設計年月日	⑥	図面No
		②	校核者	③	校核者	④	カラス	⑤	カラス	⑥	設計年月日	⑦	図面No
		③	校核者	④	校核者	⑤	カラス	⑥	カラス	⑦	設計年月日	⑧	図面No
		④	校核者	⑤	校核者	⑥	カラス	⑦	カラス	⑧	設計年月日	⑨	図面No


5. 芸術工房 (仕上表)

階	室名	床		巾		壁 (順)		天井		換気		その他				
			H		H		H		H	廻り縁	カーテンボックス	造り付け造作	照明器具	附属器具		
	通路	モルタル金ゴテ仕上	巾30	モルタル金ゴテ仕上	200	瓦線板	巾9 WP	物板貼り	巾12						製作品展示ケース 2,600 x 600	1
															流し台 900 x 550	1
	作業室	緑甲板	巾15	才製小木	70 AS	瓦線板	巾9 WP	材板貼り	巾12			脚付テーブル 500 x 380	24所		机 1100 x 1800	4ヶ
															イス 400	24ヶ
	休憩室	ワタミ	巾55	才製小木	70 OS	瓦線板	巾9 WP	瓦線板	巾9 WP						洗面入れ 1200 x 400	2ヶ
		緑甲板	巾15													
	倉庫	緑甲板	巾15	才製小木	70 OS	瓦線板	巾9 WP	瓦線板	巾9 WP			石膏壁 脚付棚				
													550 x 380	1ヶ所		
	玄関	モルタル金ゴテ仕上		モルタル金ゴテ仕上	200	瓦線板	巾9 WP	瓦線板	巾9 WP							
		一部 赤土盛土														
	研修室	モルタル金ゴテ仕上		モルタル金ゴテ仕上	200	瓦線板	巾9 WP	材板貼り	巾12			鏡見棚 450 x 380	1ヶ所			


材料	鋼	FB	フラットバー	SG	透明ガラス	MG	無縁透明ガラス	OP	油性ペイント	色ラッカー	WD	木製とびら	SH	シャッター	S-S	ステンレススクリーン	SSQP	ステンレスカクリ	照明器具	衛生器具
AL	アルミ	PS	プレストレストコンクリート	FG	強化ガラス	PP	ガラスボード	LEP	ラテックス系エマルジョンペイント	タリヤラッカー	SD	鋼製とびら			A-S	アルミスクリーン	PQR	プラスチックカクリ	洗面器	洗面器
SS	ステンレス	PC	プレキャストコンクリート	TG	強化ガラス	SP	石膏ボード	VEP	ビニール系エマルジョンペイント	タリヤラッカー	AD	アルミ網とびら	WW	木製窓	SS	ステンレススクリーン	FH	フロアーヒンジ	トイレ	小便器
BR	真鍮	LC	軽量コンクリート	PG	ペーパー			AP	アクリル系ペイント	ZC	亜鉛	SSD	ステンレス網とびら	SW	鋼製窓					
GM	鉛	ALC	A L C 板	PSG	ペーパー			VP	ビニール系ペイント	WY	亜鉛	TGD	強化ガラス網とびら	AW	アルミ窓	WQF	ステンレスカクリ			
LGS	軽量鉄骨	OB	コンクリートブロック	PWG	ペーパー			RFP	フタル酸系ペイント		FSD	防火	FSW	防火	WSW	ステンレス窓	SGP	ステンレスカクリ		
P	パイプ	TB	テラゾー	FWG	強化ガラス						ESH	防火シャッター	WS	ステンレス窓	AGP	アルミカクリ				

注: 各機附属の小機は訂正・積算・色決定等に用いる

6. 陣屋山莊A棟 (配置図)
7. 陣屋山莊B棟

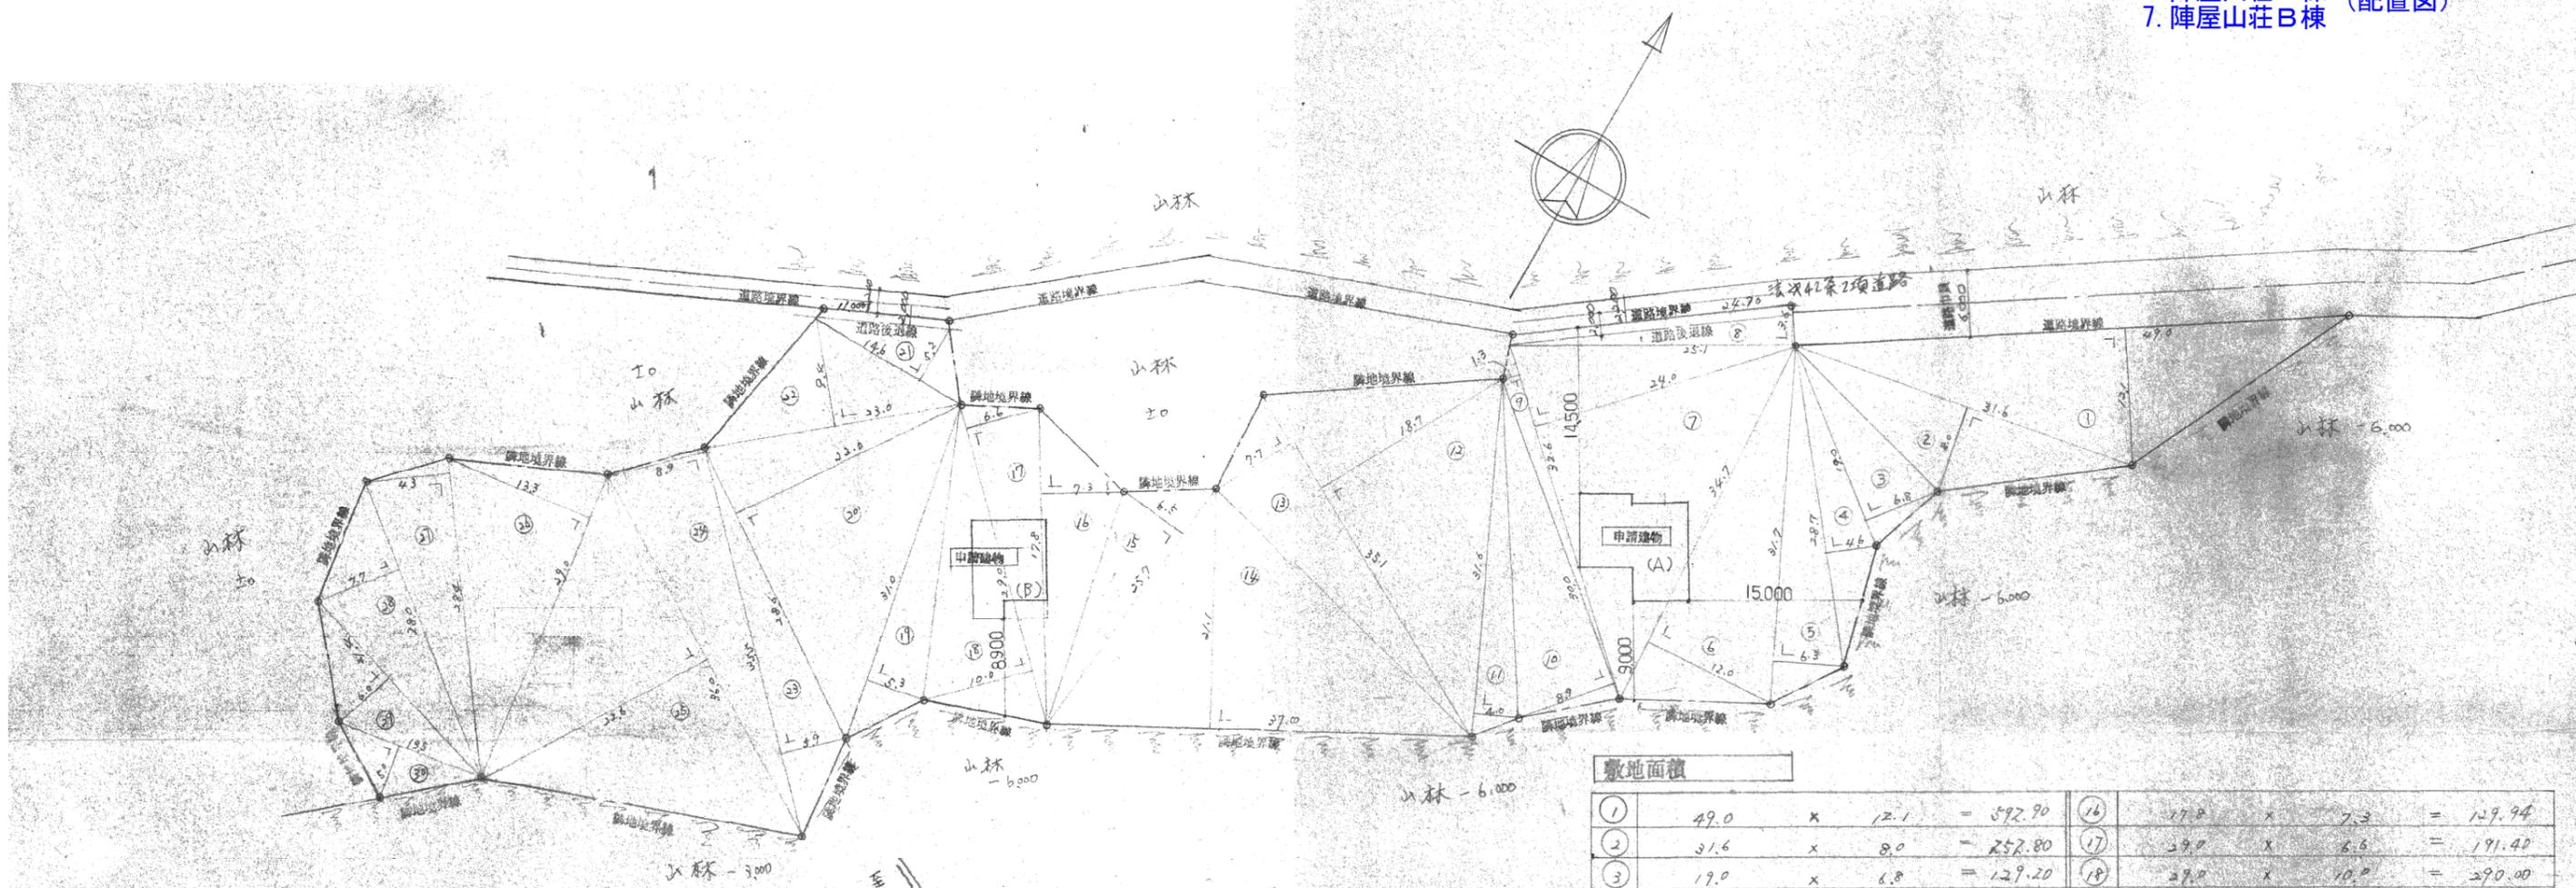



Lot No.	Length (m)	Width (m)	Area (sqm)	Lot No.	Length (m)	Width (m)	Area (sqm)
1	49.0	12.1	592.90	16	17.0	7.3	129.94
2	31.6	8.0	252.80	17	29.0	6.6	191.40
3	19.0	6.8	129.20	18	29.0	10.0	290.00
4	28.7	4.6	132.02	19	31.0	5.3	164.30
5	31.7	6.3	199.71	20	28.6	22.0	629.20
6	34.7	12.0	416.40	21	14.6	5.2	75.92
7	22.6	24.0	782.40	22	23.0	9.4	216.20
8	25.1	3.6	90.36	23	25.5	5.9	209.45
9	32.6	1.3	42.38	24	25.5	8.9	226.95
10	30.0	8.9	267.00	25	36.0	22.6	813.60
11	31.6	4.0	126.40	26	29.0	19.3	559.70
12	25.1	18.7	656.37	27	28.2	4.3	122.12
13	35.1	7.7	270.27	28	28.0	7.7	215.60
14	27.0	21.1	780.70	29	21.4	6.0	128.40
15	25.7	6.5	167.05	30	12.5	5.0	67.50
			4905.96				8955.28
			8861.24 x 1/2				= 4430.62 (1340.26坪)

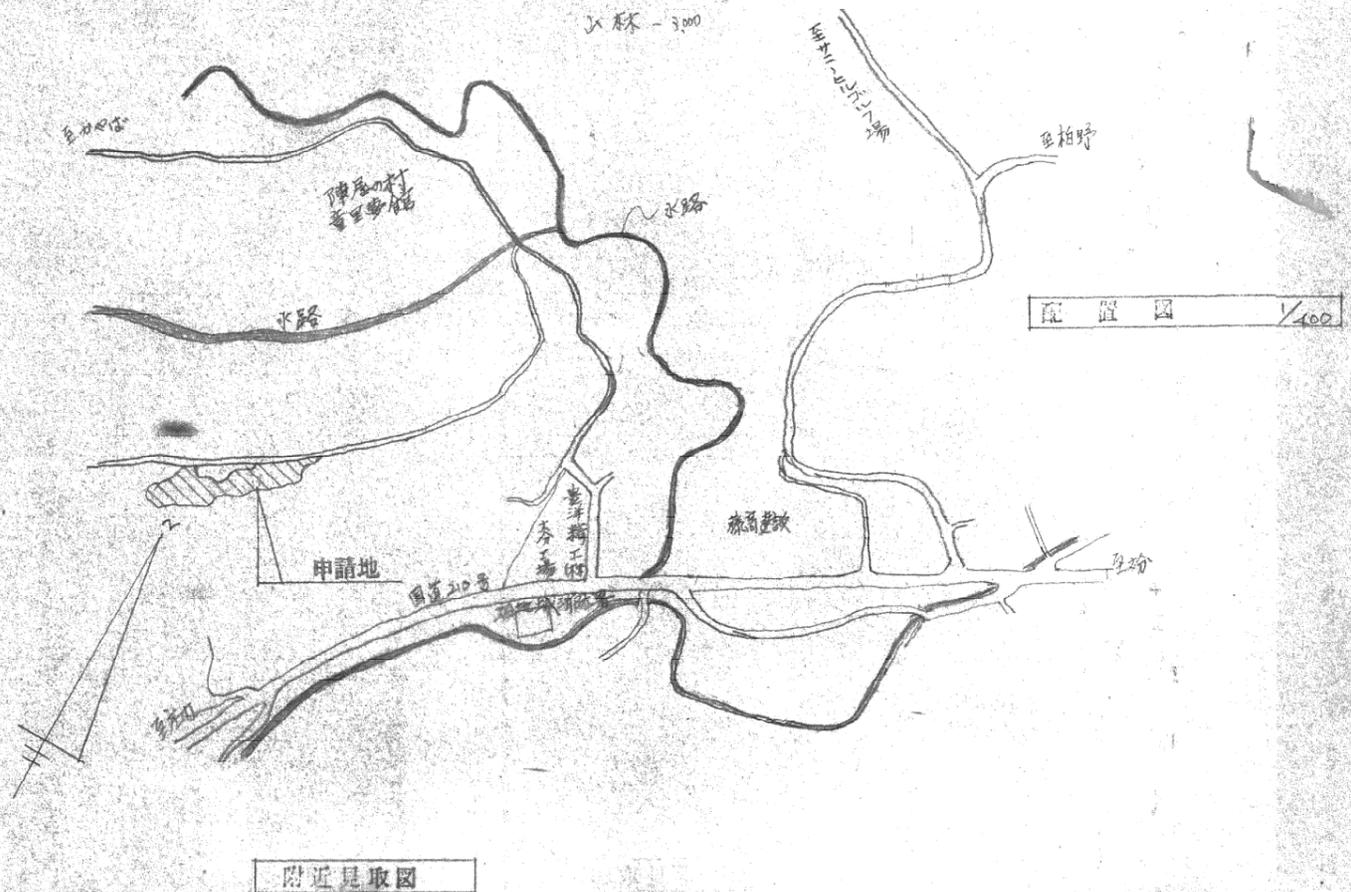

工事名	陣屋山莊A棟 新築工事	図面番号	図 1
図面名	附近見取図 配置図	縮尺	1/400
大分県大分市大字下市714番地 二級建築士(大分県)登録第2830号 利光直人		年月日	利 5.12-1 光
			大分83-3009


外部仕上表		工事範囲	
基礎	鉄筋コンクリート布基礎 土留～コンクリート打放シ	建築工事	建築工事1式～「公庫九大組構法住居工事共通仕様書」及び本設計図書に示す範囲とする
外壁	木丸太材φ200 キシリコン塗 下塗り～セッコフプラスター塗(1)		土工事: 土工事については建物廻り整地付込とする
屋根	カーベストコロ＝プル葺き 770PILTフェルト 22×8		木工事: (構造材)～丸太材は充分乾燥した腐木 著しい曲りなどによる欠陥のないものを使用する
軒葺	杉板φ12%		: (造作材)～充分乾燥したものを使用し 貝掛無節、貝隠水1等以上を使用
柱	軒柱～塩ビ角柱(4寸)、壁柱～頑骨角柱E170φ60		: 新建材は材料見本提出の上決定施工するものとする
建具	アルミサッシ 赤木 917°(4寸) 網戸付	電気工事	
ポーチバルコニー	木製 杉板φ12%	設備工事	
その他	床下換気孔～200×400 鋳鉄製 2-ルタール焼付	防音防蟻措置	基礎の上端から30cm以内の高さの丸太材等及び地盤面から1m以内 土留、大引、束
	塗表～木材、コンクリート 珪酸塩系塗料とする 木部～キシリコン塗	断熱化工事	天井～グラスウールφ100 床～発泡ポリスチレンφ25%敷込
		雑	別途工事については各関係業者と詳細について充分協議し 遺漏のない様にする事

内部仕上表							
室	床	巾木	壁	廻り縁	天井	天井高	備考
玄関	磁き質タイル 1000		木丸太材φ220 珪シ、杉板φ12%		杉板材φ12%		
台所 食堂	70-リングφ15%		同上		同上		キッチン、換気扇、ガスコンロ、冷蔵庫、洗濯機
居間	同上		同上		同上		
便所	同上		同上		同上		タイル掛け(スリッパ)
洗面 脱衣室	同上		同上		同上		洗面化粧台φ950 タイル掛(スリッパ)
浴室	鉄平瓦 乱貼	鉄平瓦 乱貼 H=900	同上		同上		鉄物木口浴槽 1400 917°
押入	ベニヤ 9% (T2)	雑布張り 15×12	ベニヤ 4% (T2)	木口 15×12	ベニヤ 4.0% (T2)		巾着付
和室6帖	タタミ敷	タタミ巻	木丸太材φ220 珪シ		杉板材φ12%		洋タタミ、巾着付
襦袢	70-リングφ15%	木製 H=95	杉板φ12%		同上		

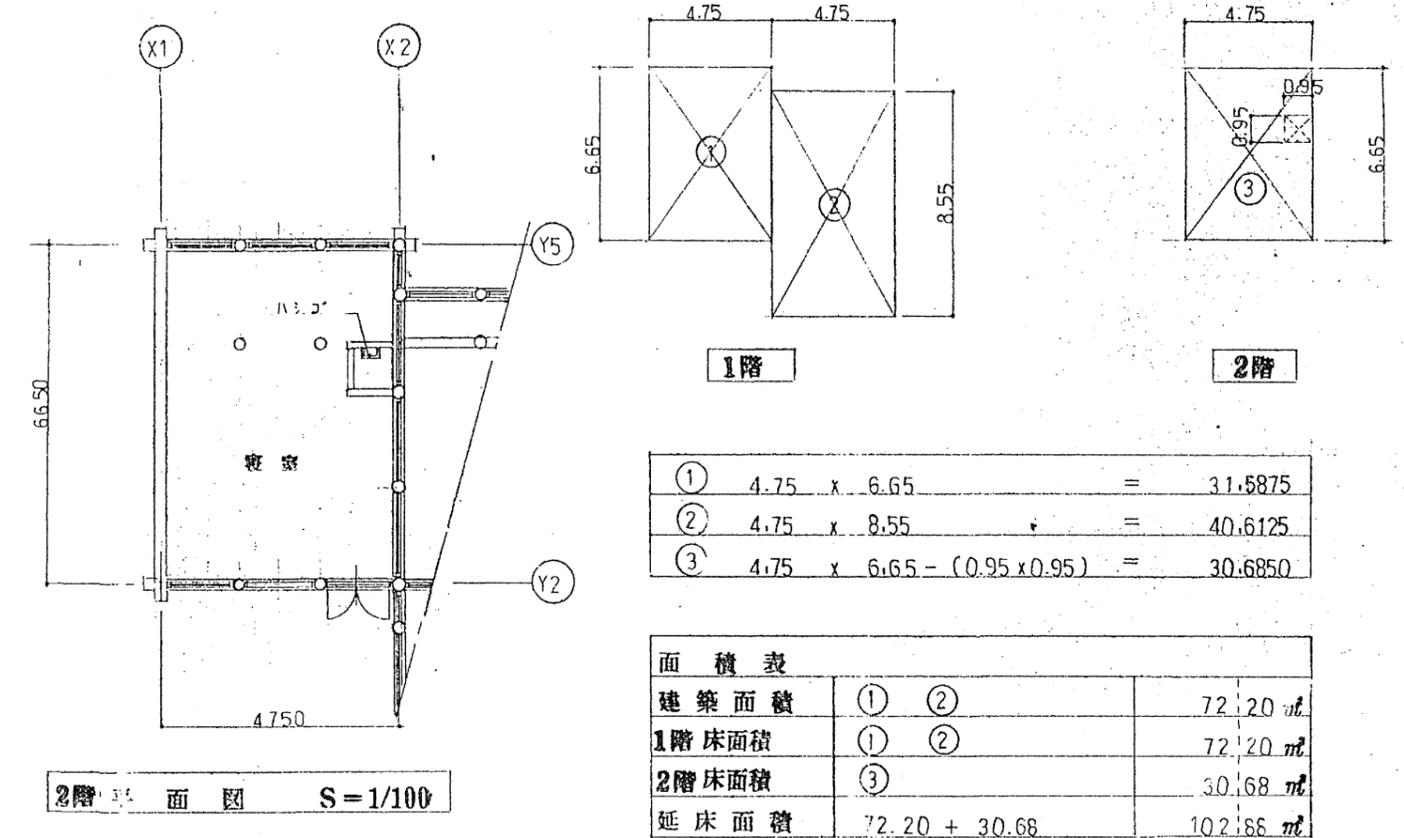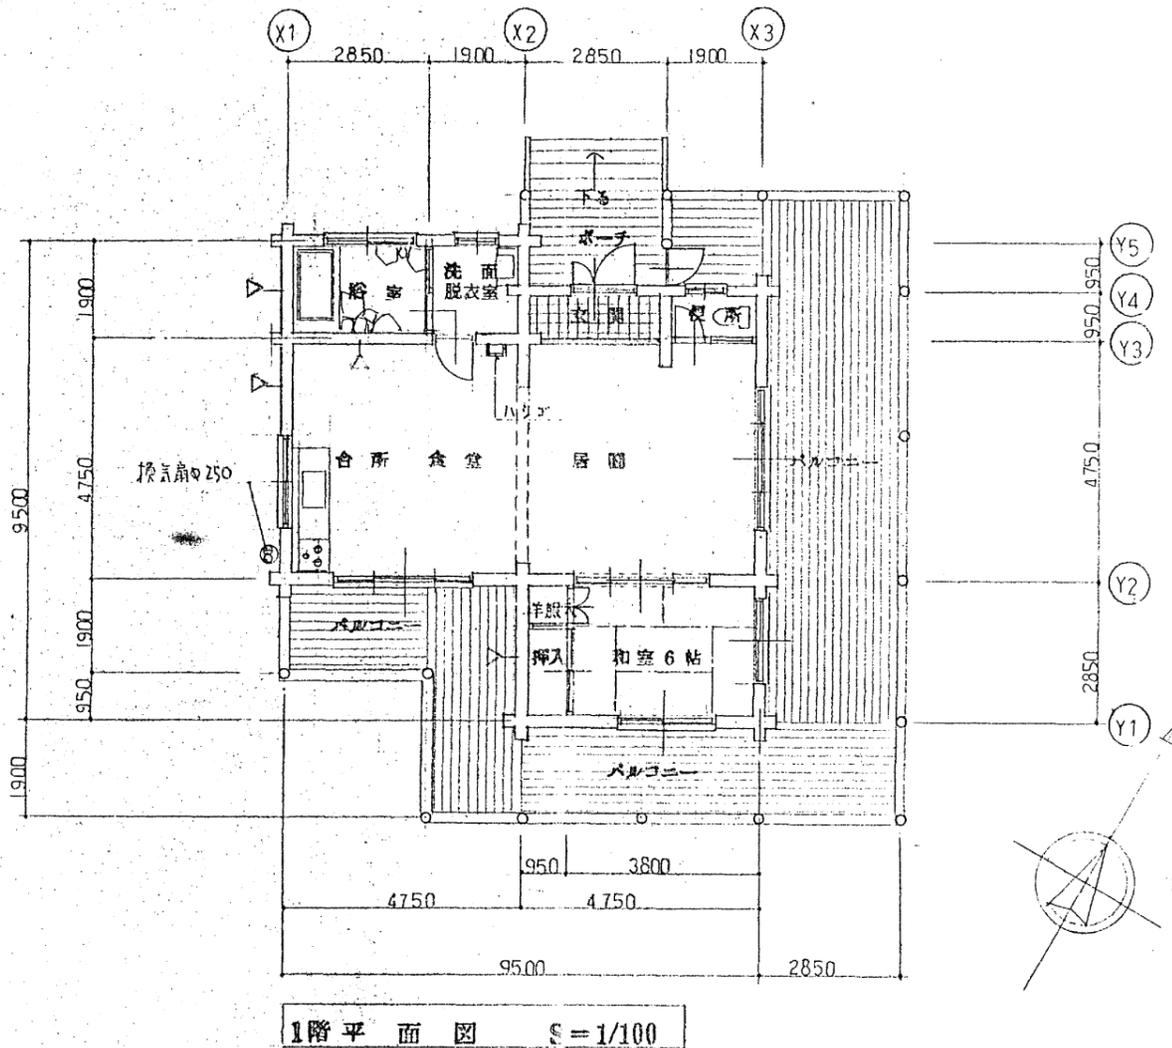


凡例
△ = 欠部の位置を示す

図面名	陣屋の村の新しい新築工事 (A)	図面番号	図 2
工事名	仕上表平面図	縮尺	1/100
大分県別府市大字下町4番地 二級建築士(大分県)登録第2840号 湯浅直人 大分県 2009		年月日	利 5.12.11 北

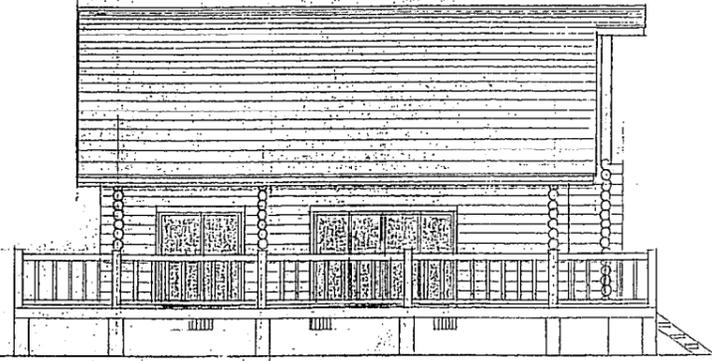


東 立 面 圖 $S=1/100$


1

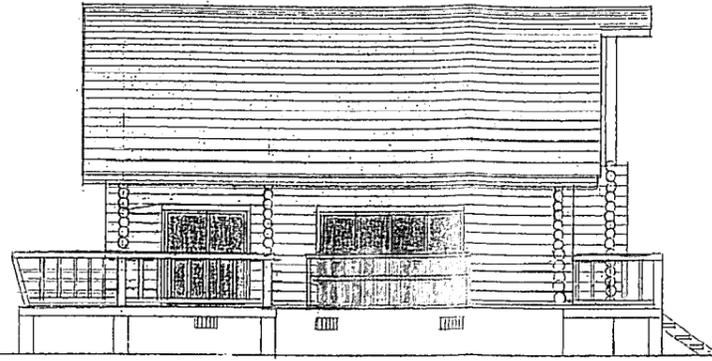

東 立 面 圖 $S=1/100$

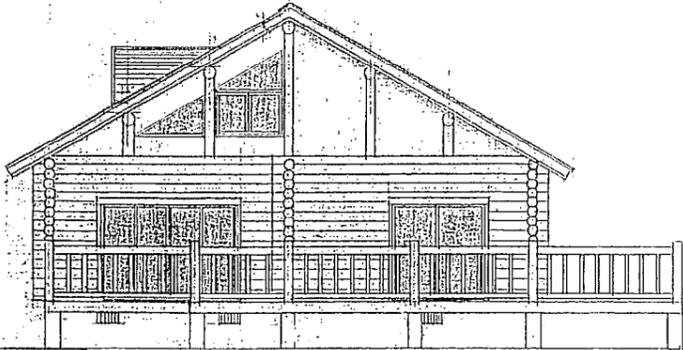

南 立 面 圖 $S=1/100$



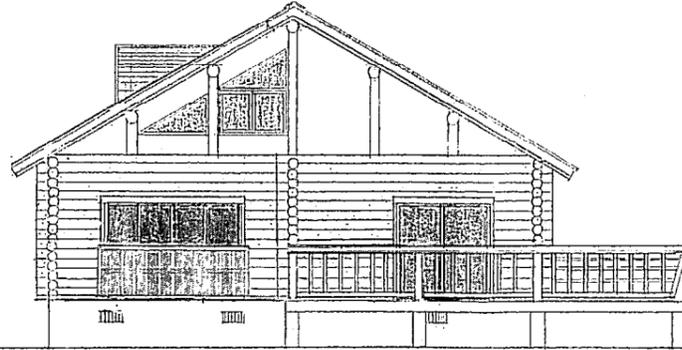


南 立 面 圖 $S=1/100$

(B棟)

外部仕上表		工事範囲	
基礎	鉄筋コンクリート布基礎 立上り～コンクリート打放し仕上	建築工事	建築工事1式～「公庫丸太組構法住宅工事共通仕様書」及び本設計図書に示す範囲とする。
外壁	杉丸太材φ200 キシリコール塗 ヤギリ～セッコウフラスター塗り	土工事	土工事：土工事については建物廻り整地片付迄とする。
屋根	カラーベストコロ＝PIL骨+ アスファルトフェルト22kg	木工事	木工事：(構造材)～丸太材は充分乾燥した腐れ、著しい曲りなどによる欠点のないものを使用する。
軒裏	杉板φ12%		：(造作材)～充分乾燥したのものを使用し、貝掛無節、貝隠れ1等以上を使用
欄干			
建具	PILミッシュホムタイア(カラー) アミ戸付 ガラス～ 型板4% ト×イ5% ト×イ3.0%	電気工事	
ポーチ パルコニー	木製 杉板φ12%	設備工事	
その他	床下換気孔～200×800 筒形鉄製 丸太材焼付	防腐防蟻措置	基礎の上端から30cm以内の高さの丸太材等及び地盤面から1m以内、土台、大引。
	塗装～木材コンクリート持触面はクリキット塗とする 木部～キシリコール塗	断熱化工事	天井～グラスウールφ100 床～発泡ポリエチレンφ25%敷込
		雑	別途工事については各関係業者と詳細について充分協議し、遺漏の無い様とする。

内部仕上書							
室	床	巾木	壁	廻り縁	天井	天井高	備考
玄関	モルタル塗りコテ押工 五石いけ込み		杉丸太材φ200 現シ		杉板材φ12%	2.688	
水廻り台所	70-11:2" φ15%		杉丸太材φ200 現シ、杉板φ12%		全上	2.588 4.045	キッチンセット、換気扇、ガス台前面ステンレス板張り
洗面	全上		杉丸太材φ200 現シ、杉板φ12%		全上	2.568	タオル掛φ(スフェス)
洗面 脱衣室	全上		全上		全上	2.400	洗面化粧台φ1950、タオル掛φ(スフェス)
浴室	モルタル塗りコテ押工 五石いけ込み	モルタル塗りコテ押工	全上		全上	2.400	鏡物ホロ浴槽、1400タイプ
押入	ハニヤ 9%	粗布張り 15×12	ハニヤ 4%	木セ1 15×12	ハニヤ 2.9%		巾着付
寝室	70-11:2" φ15%	木製 H:95			杉板材φ12%	1.768	
階段							別図階段詳細参照

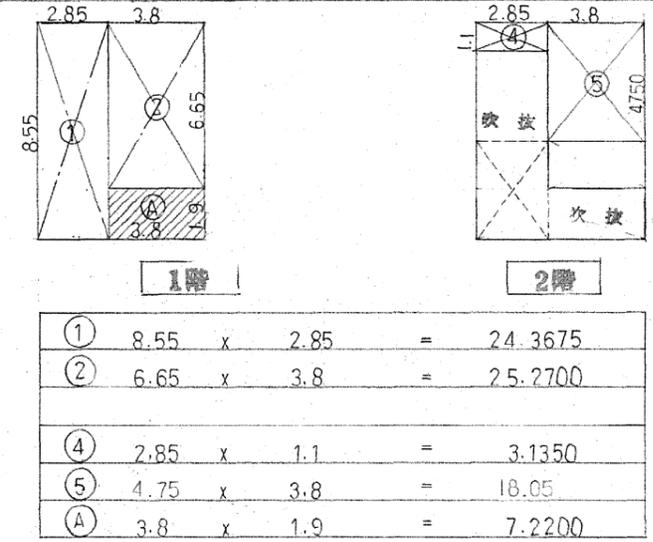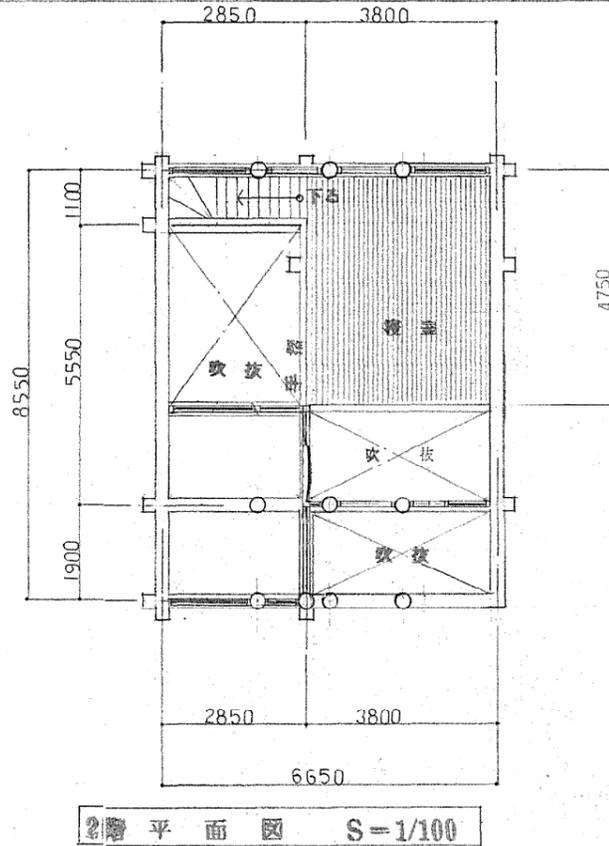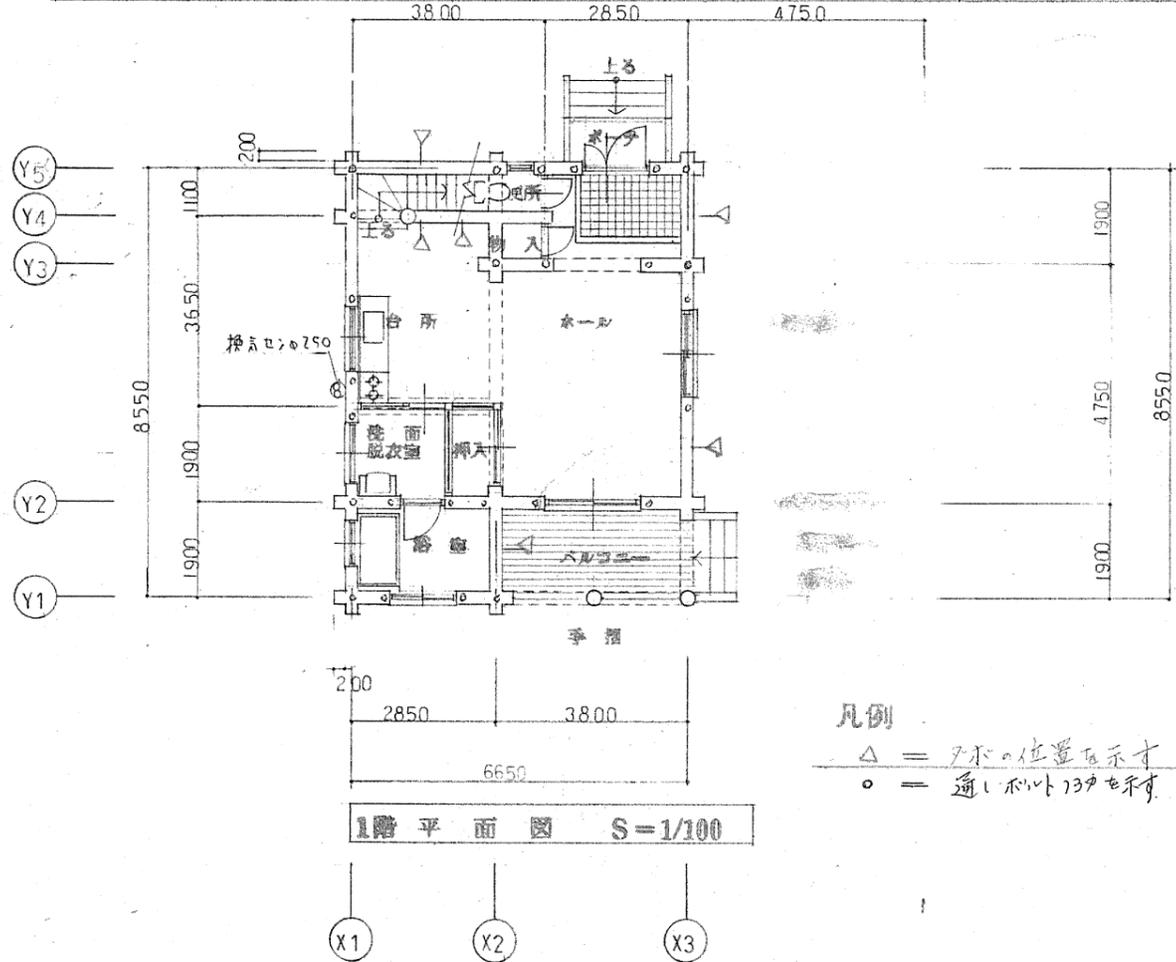


面積表		
建築面積	①+②+A	56.65 ㎡
1階床面積	①+②	49.63 ㎡
2階床面積	④+⑤	21.18 ㎡
延面積	①+②+④+⑤	70.81 ㎡


凡例
 △ = 2本の位置を示す
 ○ = 通り幅を示す




工事名	陣屋の村ナレーン 新築工事(B)	図面番号	2
図面名	仕上表平面図	縮尺	1/100
大分郡挾間町大字下市744番地 二級建築士(大分県)登録第2840号 利光直人 大分83-3009		年月日	5.12.21

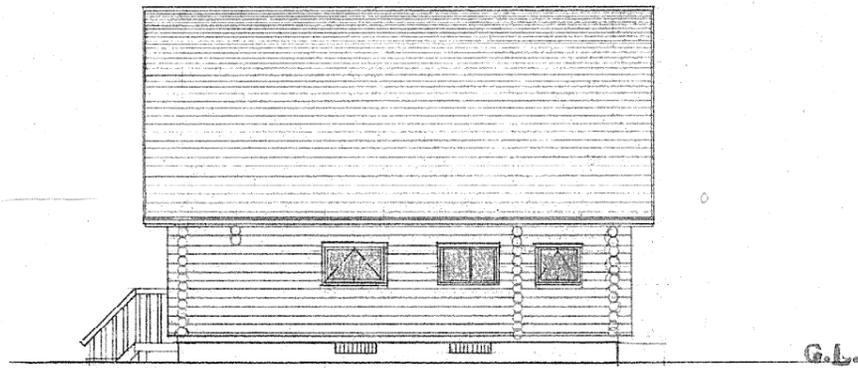


西立面図 S=1/100

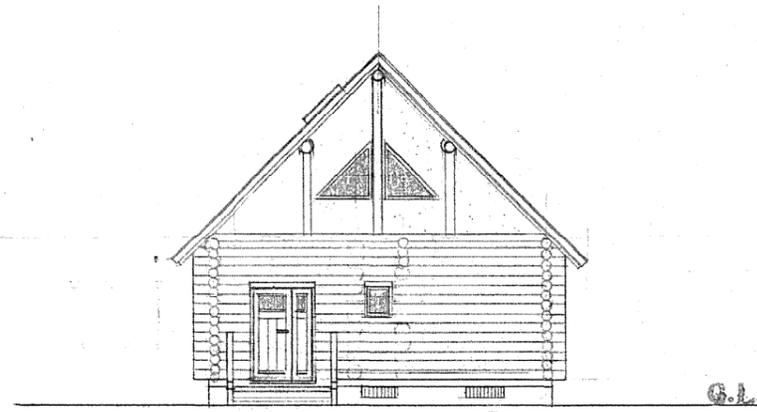

北立面図 S=1/100

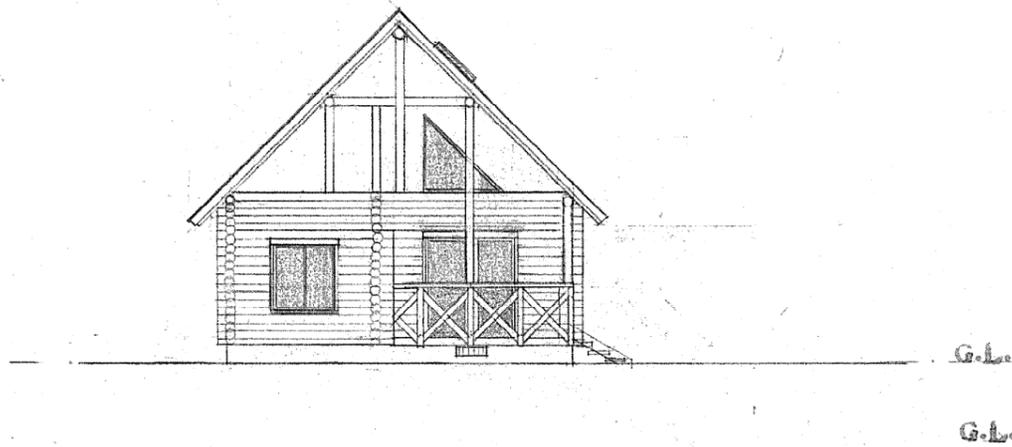

南立面図 S=1/100

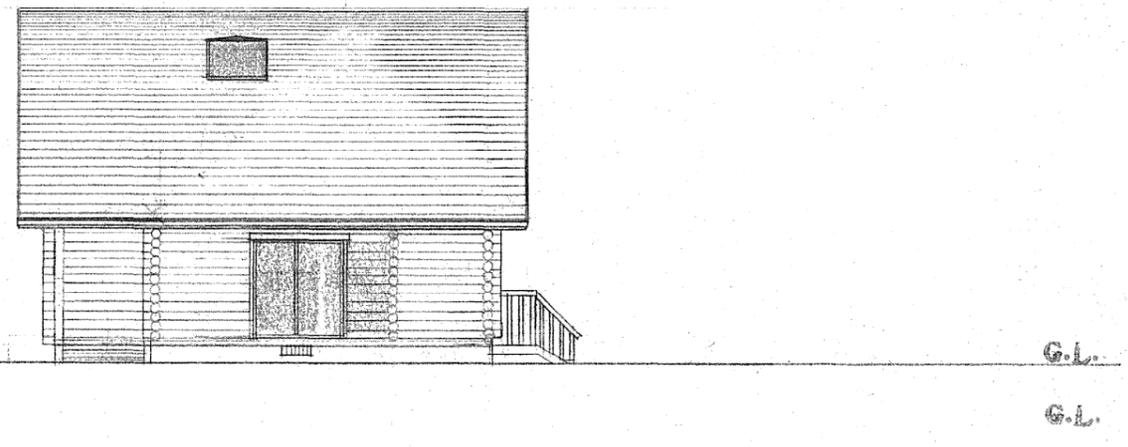

東立面図 S=1/100

工事名	陣屋の村フェーン 新築工事(B)	図面番号	配 3
図面名	立面図	縮尺	1/100
大分郡挾間町大字下市744番地 二級建築士(大分県)登録第2840号		年月日	5.12.21
利光直人 大分89-3009			





対象物件1

撮影方向①



対象物件1

撮影方向②



対象物件1

撮影方向③

対象物件1

撮影方向④



対象物件1

撮影方向⑤



対象物件1

撮影方向⑥





対象物件1

撮影方向⑦



対象物件1

撮影方向⑧



対象物件1

撮影方向⑨

対象物件1

撮影方向⑩



対象物件1

撮影方向⑪



対象物件1

撮影方向⑫



対象物件1

撮影方向⑬



対象物件1

撮影方向⑭



対象物件1

撮影方向⑮





対象物件 2

建物外観

1. 童里夢館



対象物件 2

建物外観

2. 中門記念館



対象物件 2

建物外観

3. 温泉館



対象物件 2

建物外観

4. 陣屋浪漫邸



対象物件 2

建物外観

5. 芸術工房



対象物件 2

建物外観

6. 陣屋山荘A



対象物件 2

建物外観

7. 陣屋山荘B



対象物件 2

建物外観

8. キャンプ場便所



対象物件 2

建物外観

9. キャンプ場管理棟



対象物件 2

建物外観

10. キャンプ場洗い場 (右)

11. キャンプ場炊飯所 (左)



対象物件 2

建物外観

12. キャンプ場屋外ステージ



対象物件 2

建物外観

17. 倉庫



対象物件 2

建物外観

18. ポンプ室



対象物件 2

建物外観

19. ガス庫



対象物件 2

建物外観

20. ゴミ置場



対象物件 2

建物外観

21. 倉庫 (2棟)



対象物件 2

建物内部

1. 童里夢館

ホール



対象物件 2

建物内部

1. 童里夢館

食堂



対象物件 2

建物内部

1. 童里夢館

実習室 (108)



対象物件 2

建物内部 (損傷部分)

1. 童里夢館

ホール床損傷




対象物件 2

建物内部 (損傷部分)

1. 童里夢館

ホール天井染み

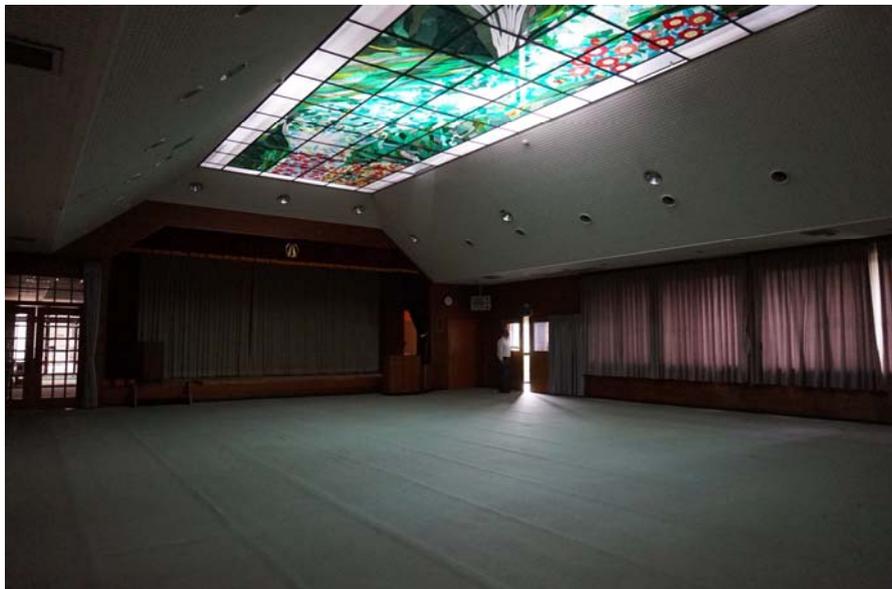

対象物件 2

建物内部

2. 中門記念館

大集会場



対象物件 2

建物内部

3. 温泉館

ホール



対象物件 2

建物内部

3. 温泉館

浴室



対象物件 2

建物内部

3. 温泉館

露天風呂



対象物件 2

建物内部 (損傷部分)

3. 温泉館

ホール天井染み



対象物件 2

建物内部

4. 陣屋浪漫邸

厨房



対象物件 2

建物内部

6. 陣屋山荘A

居間




対象物件 2

建物内部

6. 陣屋山荘A

台所

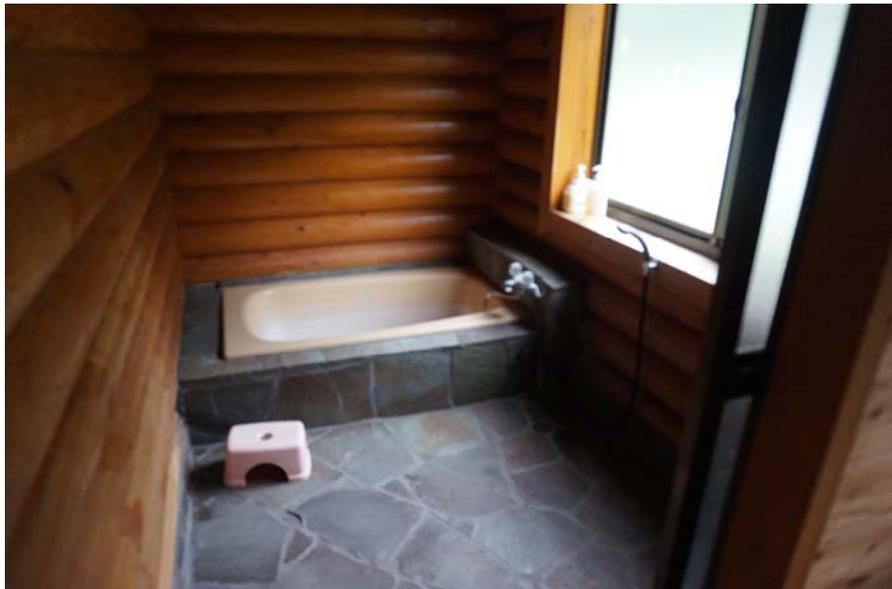

対象物件2

建物内部

6.陣屋山荘A

浴室



対象物件3

南東方より



対象物件4

建物外観
