



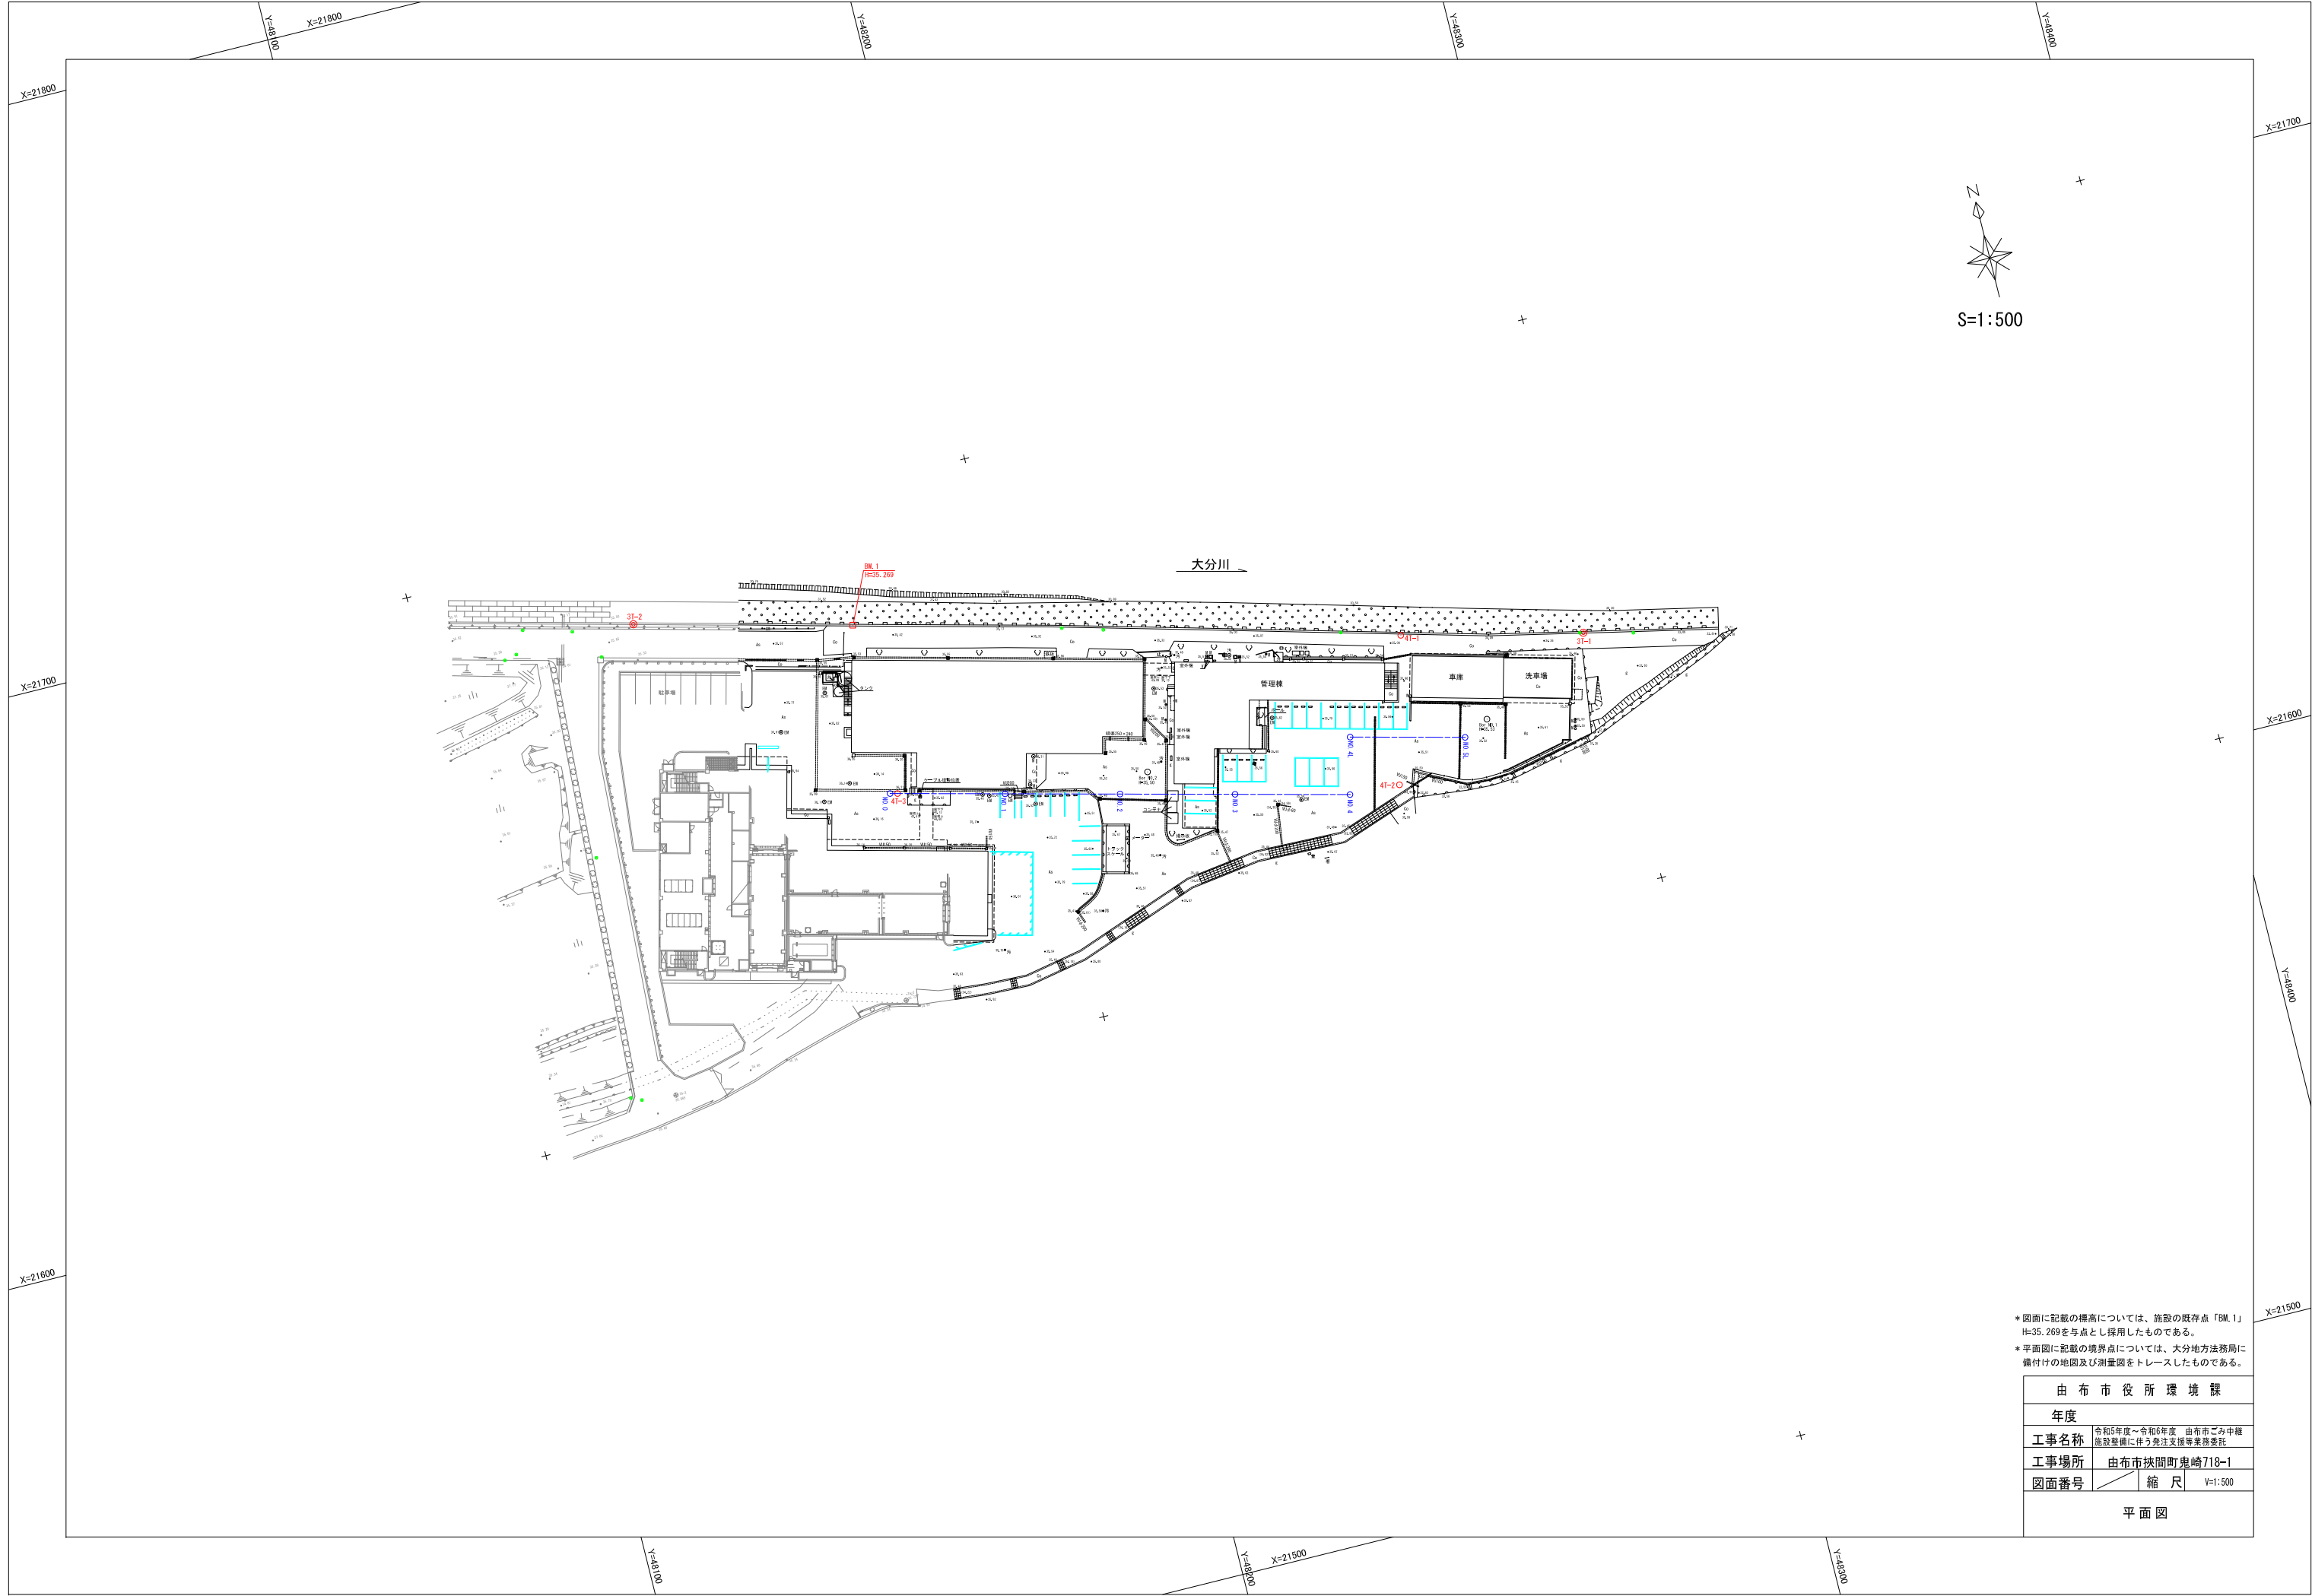


※図面に記載の標高については、施設の既存点「BM.1」
H=35.269を基点とし採用したものである。
※平面図に記載の境界点については、大分県方法務局に
備付けの地図及び測量図をトレースしたものである。

由布市役所環境課		
年度		
工事名称	令和5年度～令和6年度 由布市ごみ中継 施設整備に伴う発注支援等業務委託	
工事場所	由布市挾間町鬼崎718-1	
図面番号	縮尺	V=1:500
平面図		


大分川

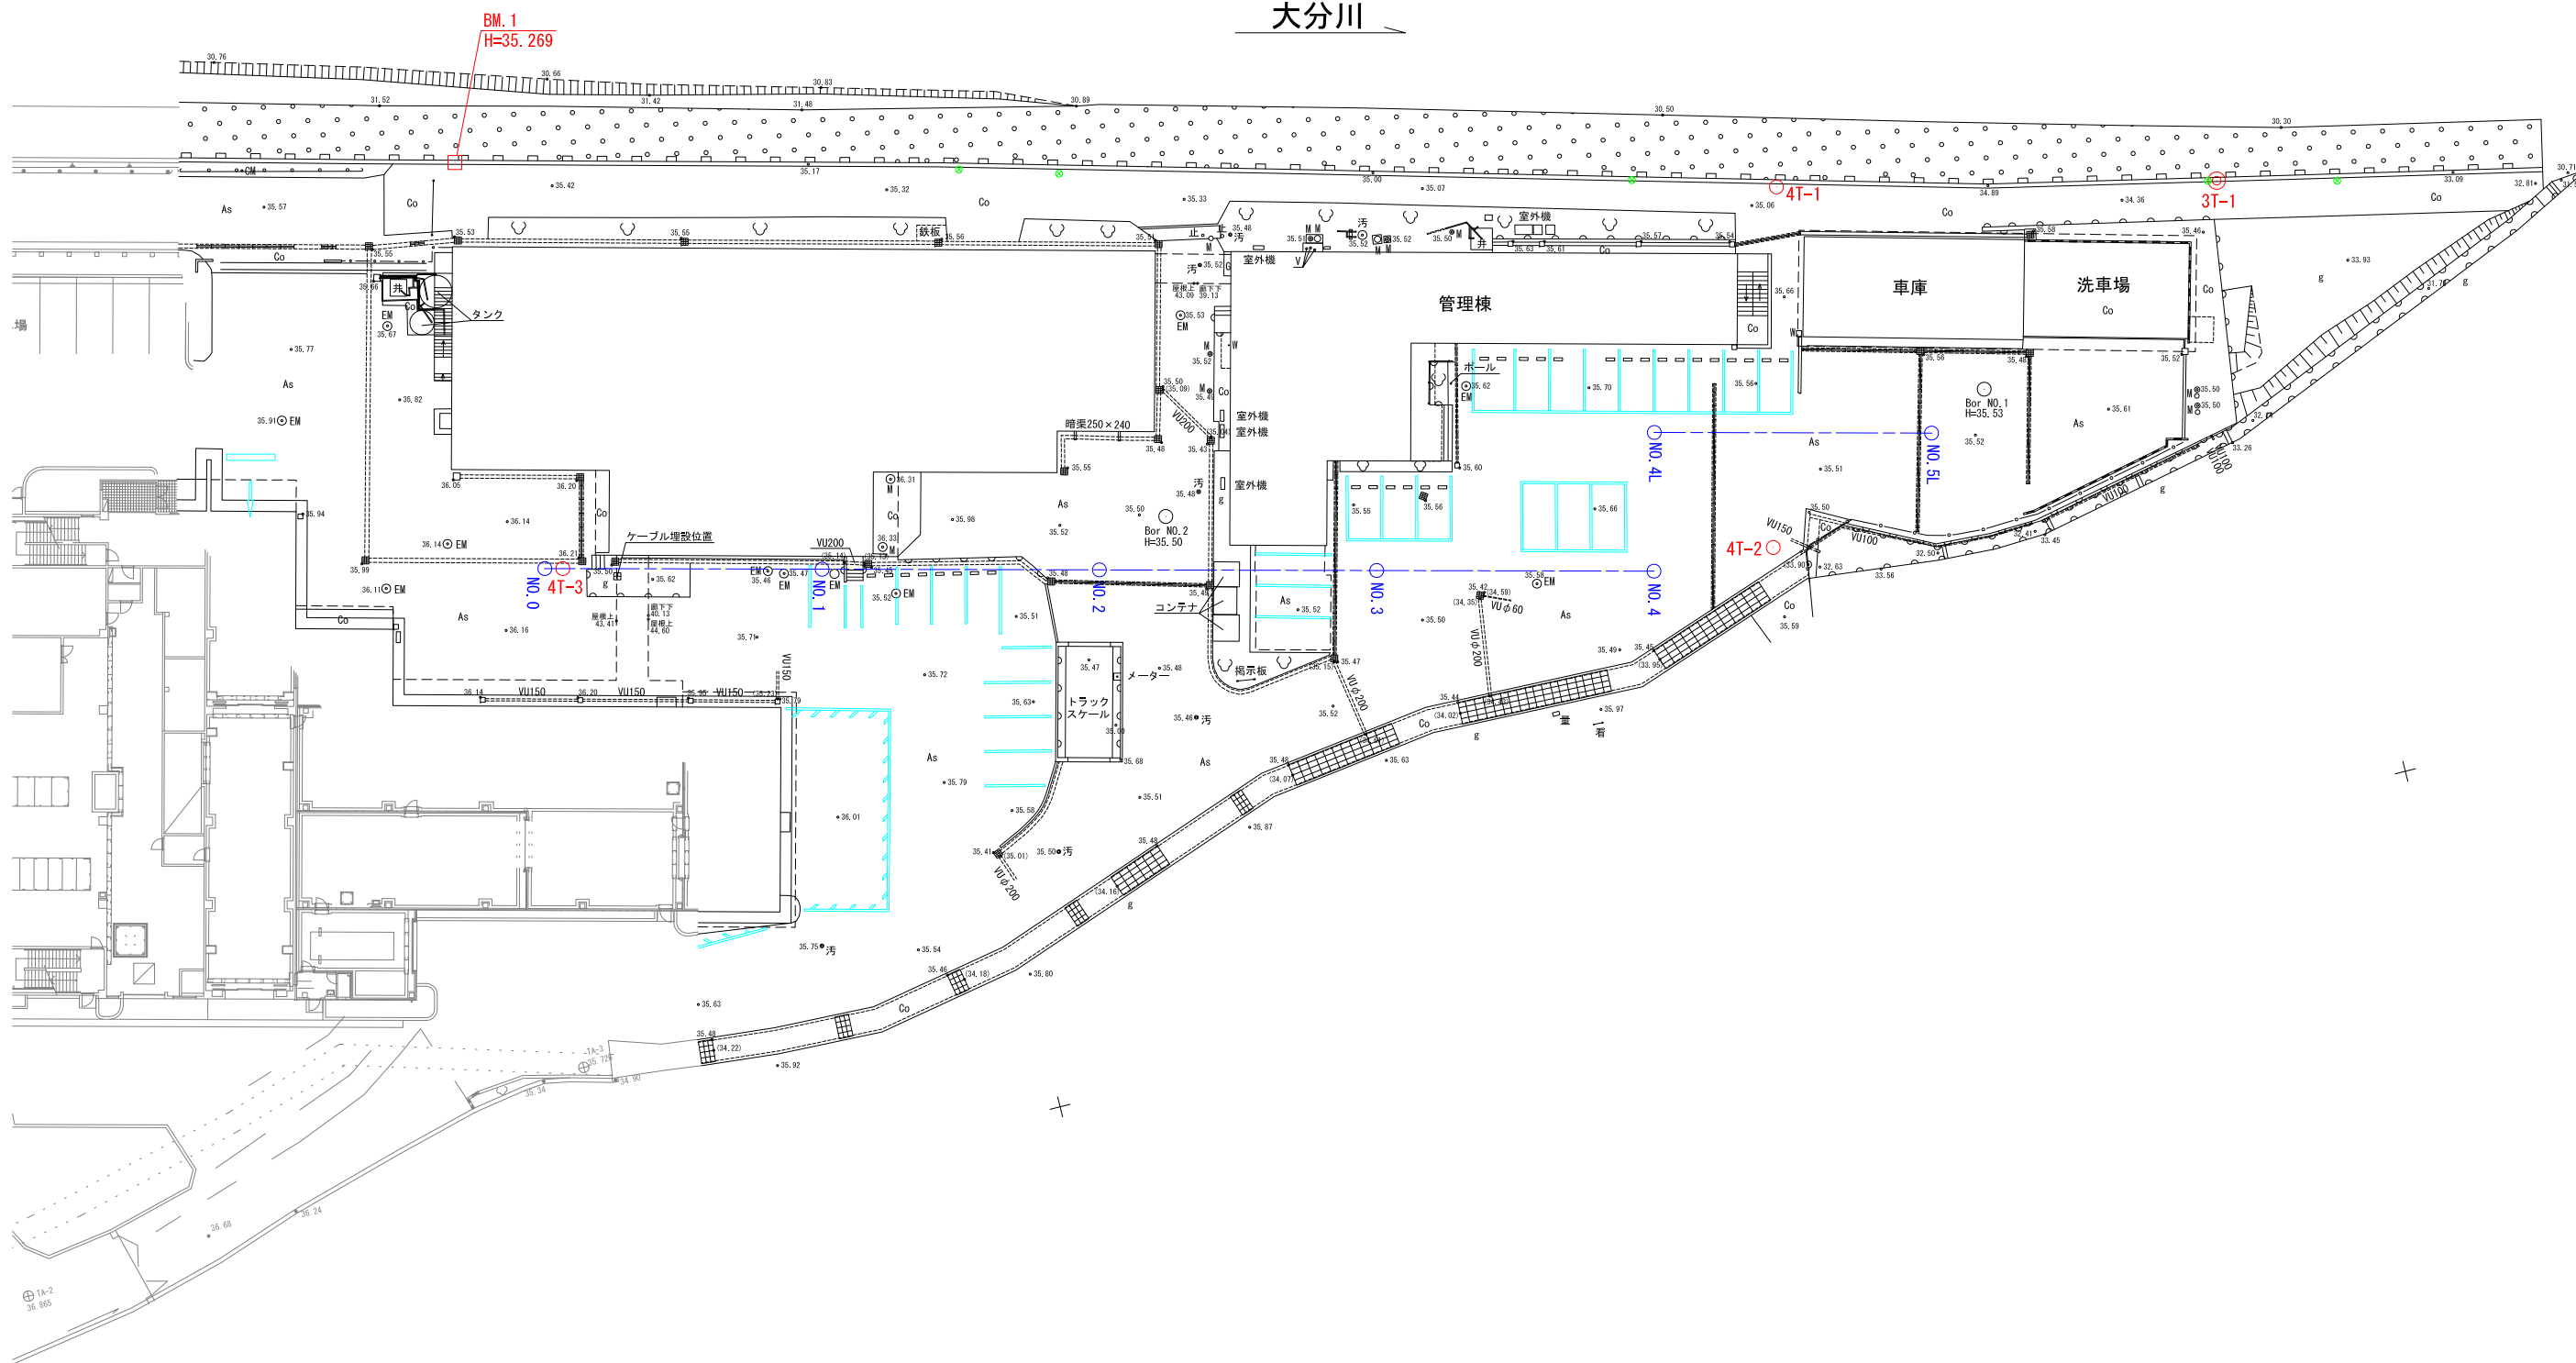

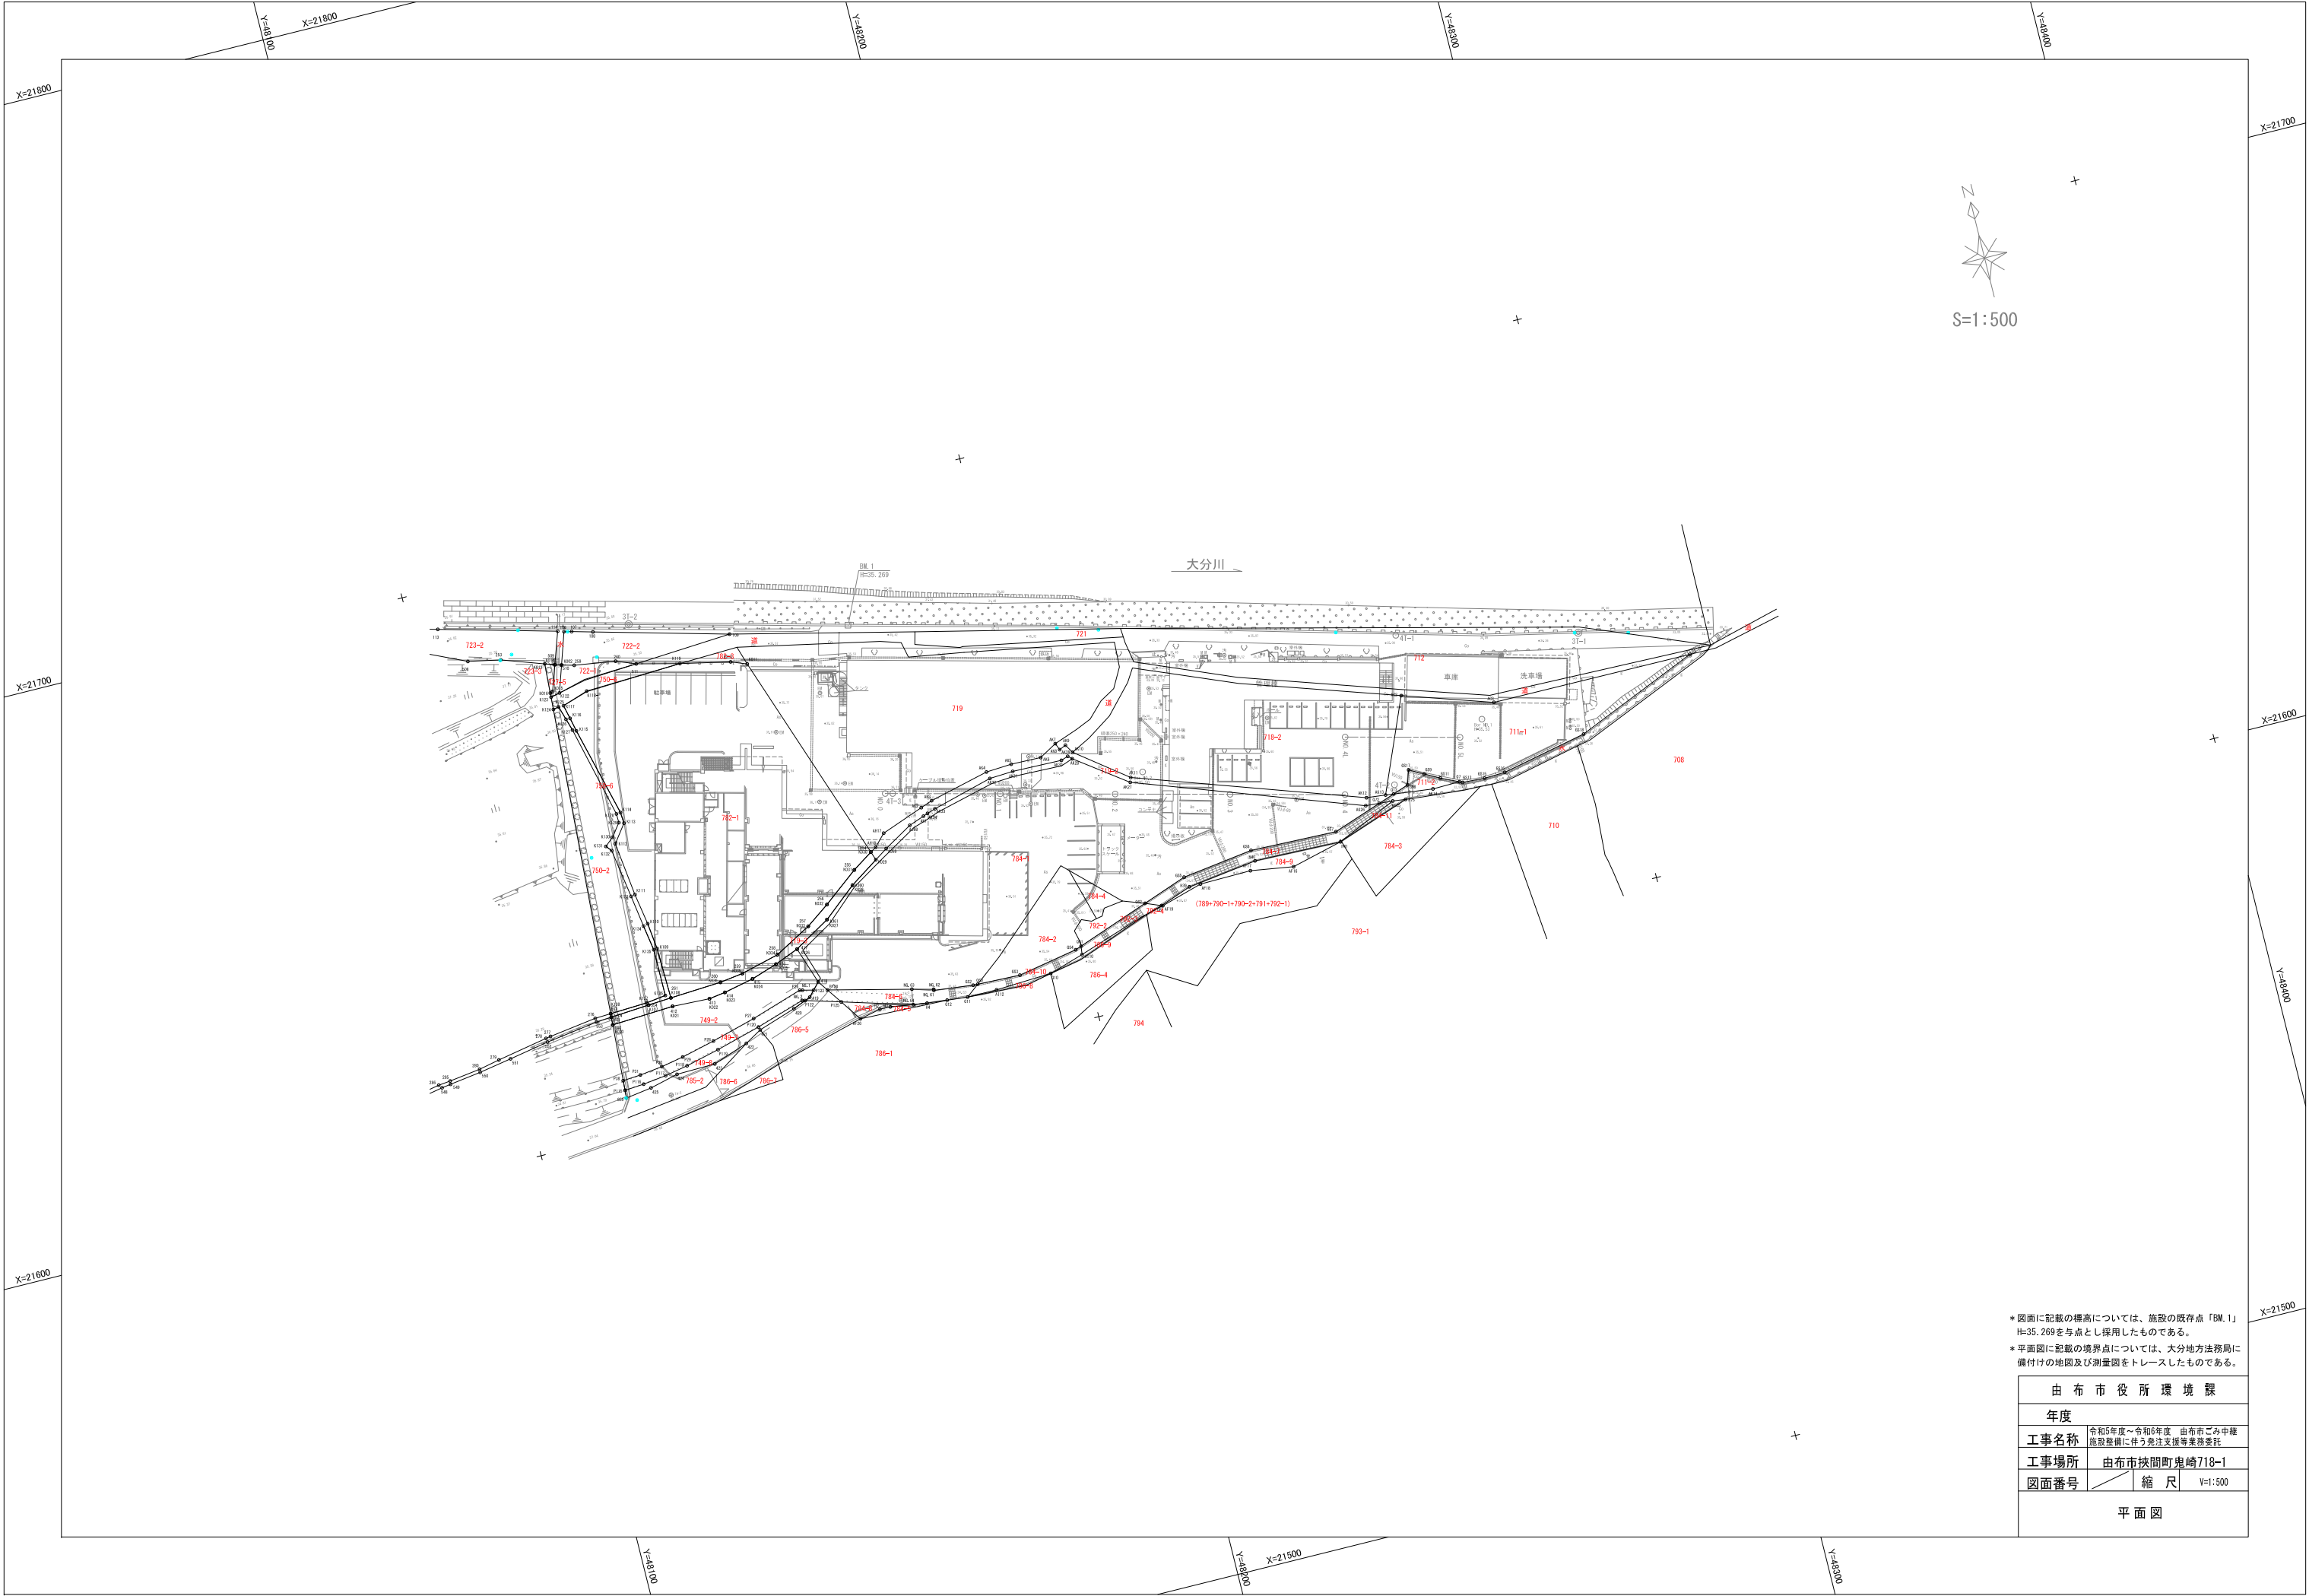

※図面に記載の標高については、施設の既存点「BM.1」
H=35.269を基点とし採用したものである。
※平面図に記載の境界点については、大分県方法務局に
備付地の地図及び測量図をトレースしたものである。


由布市役所環境課		
年度		
令和5年度～令和6年度	由布市ごみ中継 施設整備に伴う発注支援等業務委託	
工事名称	由布市挾間町鬼崎718-1	
工事場所	由布市挾間町鬼崎718-1	
図面番号	縮尺	V=1:500
平面図		

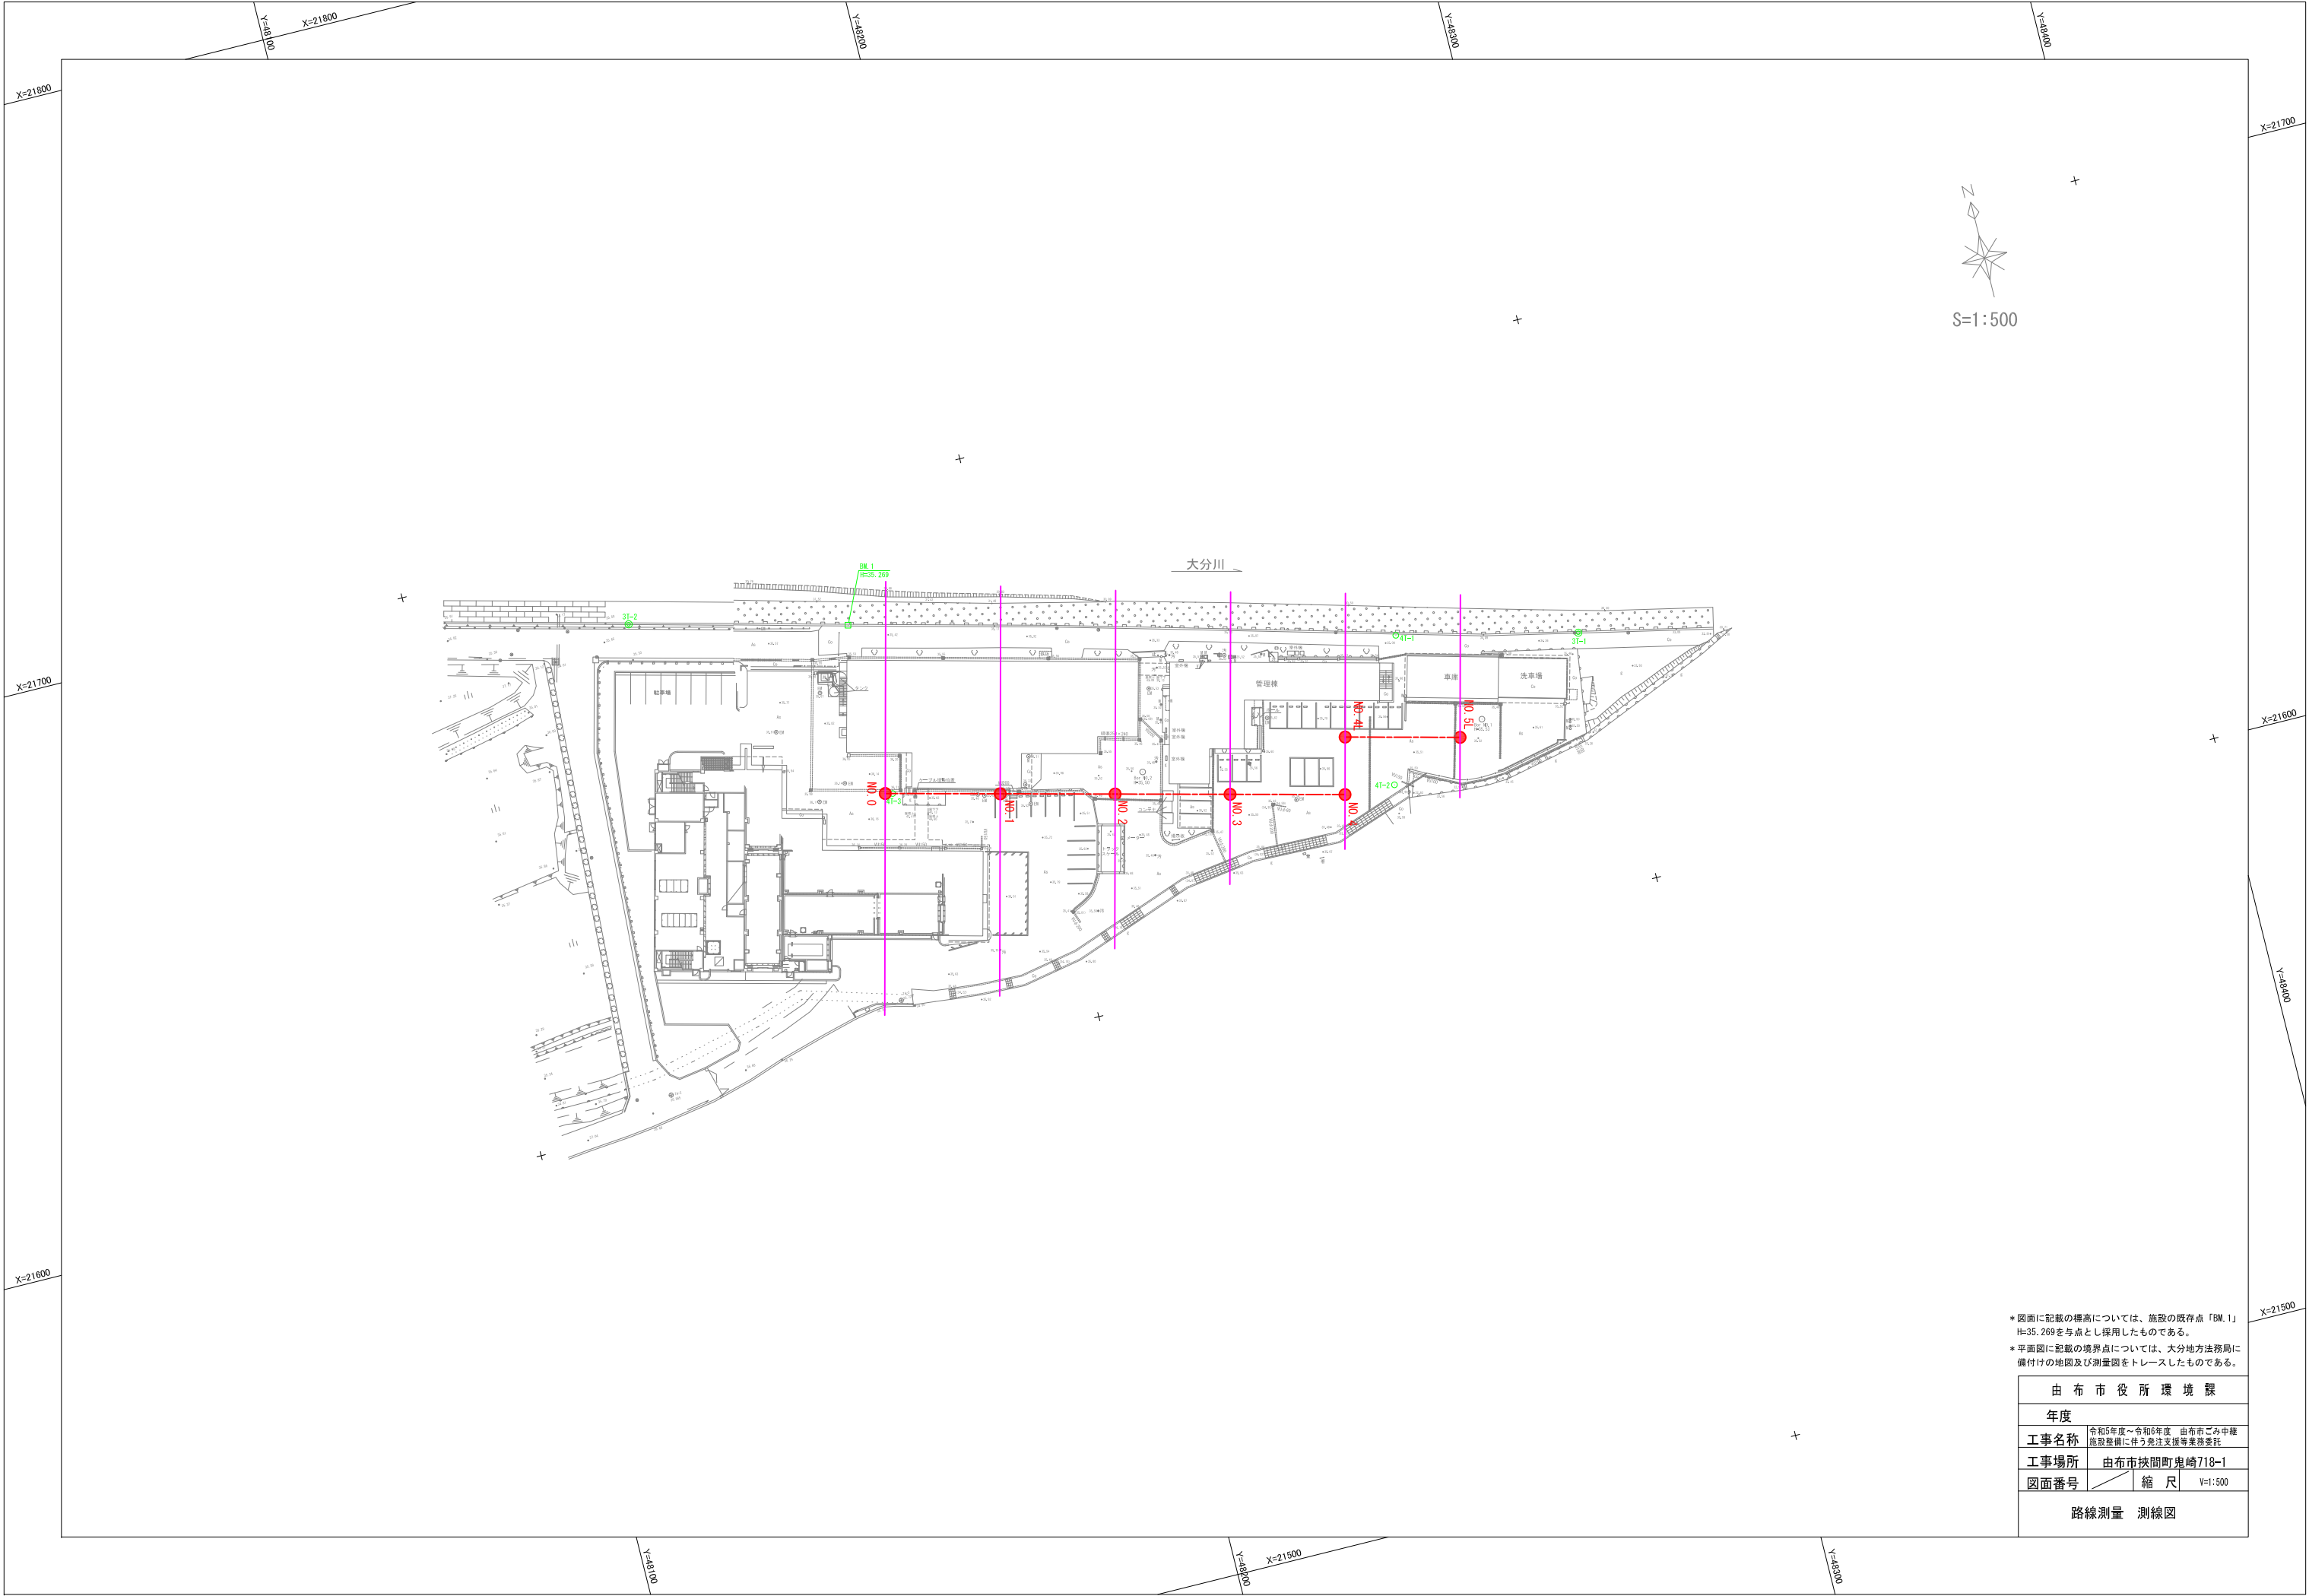

※図面に記載の標高については、施設の既存点「BM.1」
H=35.269を基点とし採用したものである。
※平面図に記載の境界点については、大分地方法務局に
備付付の地図及び測量図をトレースしたものである。

由布市役所環境課		
年度		
工事名称	令和5年度～令和6年度 由布市ごみ中継施設整備に伴う発注支援等業務委託	
工事場所	由布市挾間町鬼崎718-1	
図面番号	縮尺	V=1:500
路線測量 測線図		

V=1:100
H=1:500

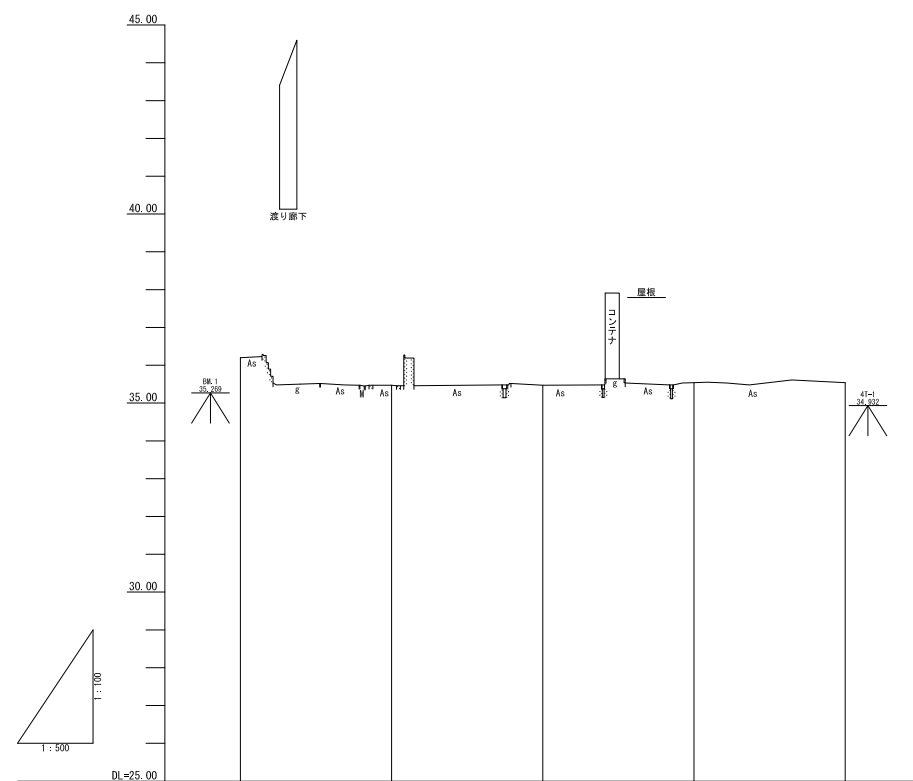

勾配					
盛土高					
切土高					
計画高					
地盤高	36.20	35.47	35.47	35.54	35.54
追加距離	0.000	20.000	40.000	60.000	80.000
単距離	0.000	20.000	20.000	20.000	20.000
測点	No. 0	No. 1	No. 2	No. 3	No. 4
平面線形曲率図					


由 布 市 役 所 環 境 課		
年度		
工事名称	令和6年度～令和8年度 由布市こみ中緑施設整備に伴う発注支援等業務委託	
工事場所	由布市挾間町鬼崎718-1	
図面番号	縮 尺	V=1:100 H=1:500
縦 断 図		

横断図(1)

S=1:100


NO. 1

GH=35.47
FH=

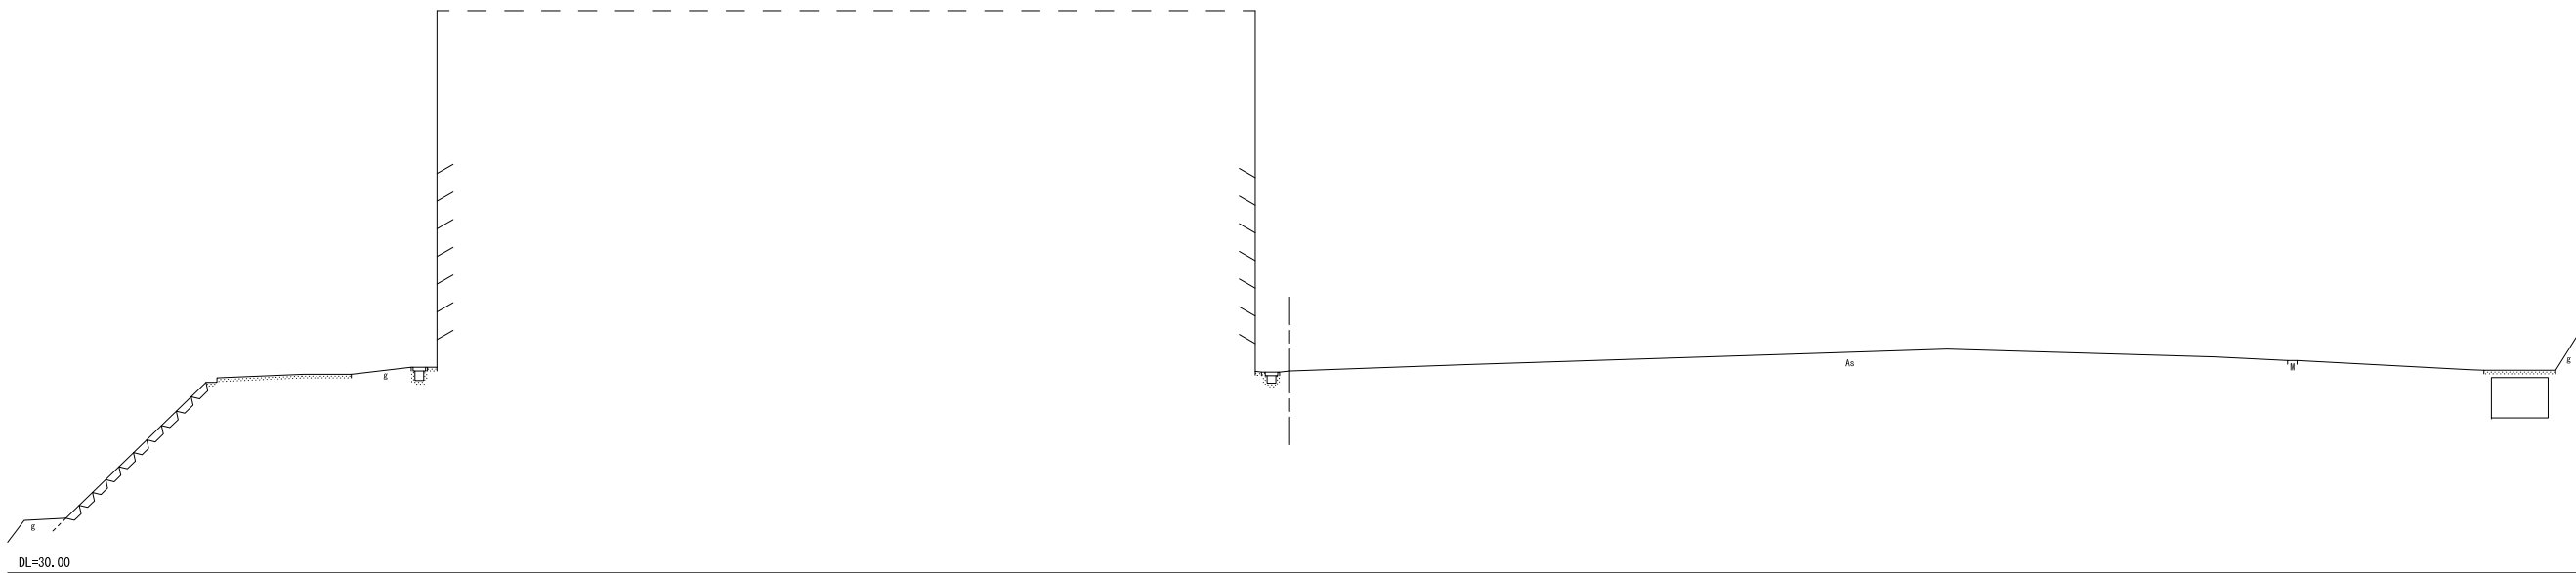

NO. 0

GH=36.20
FH=

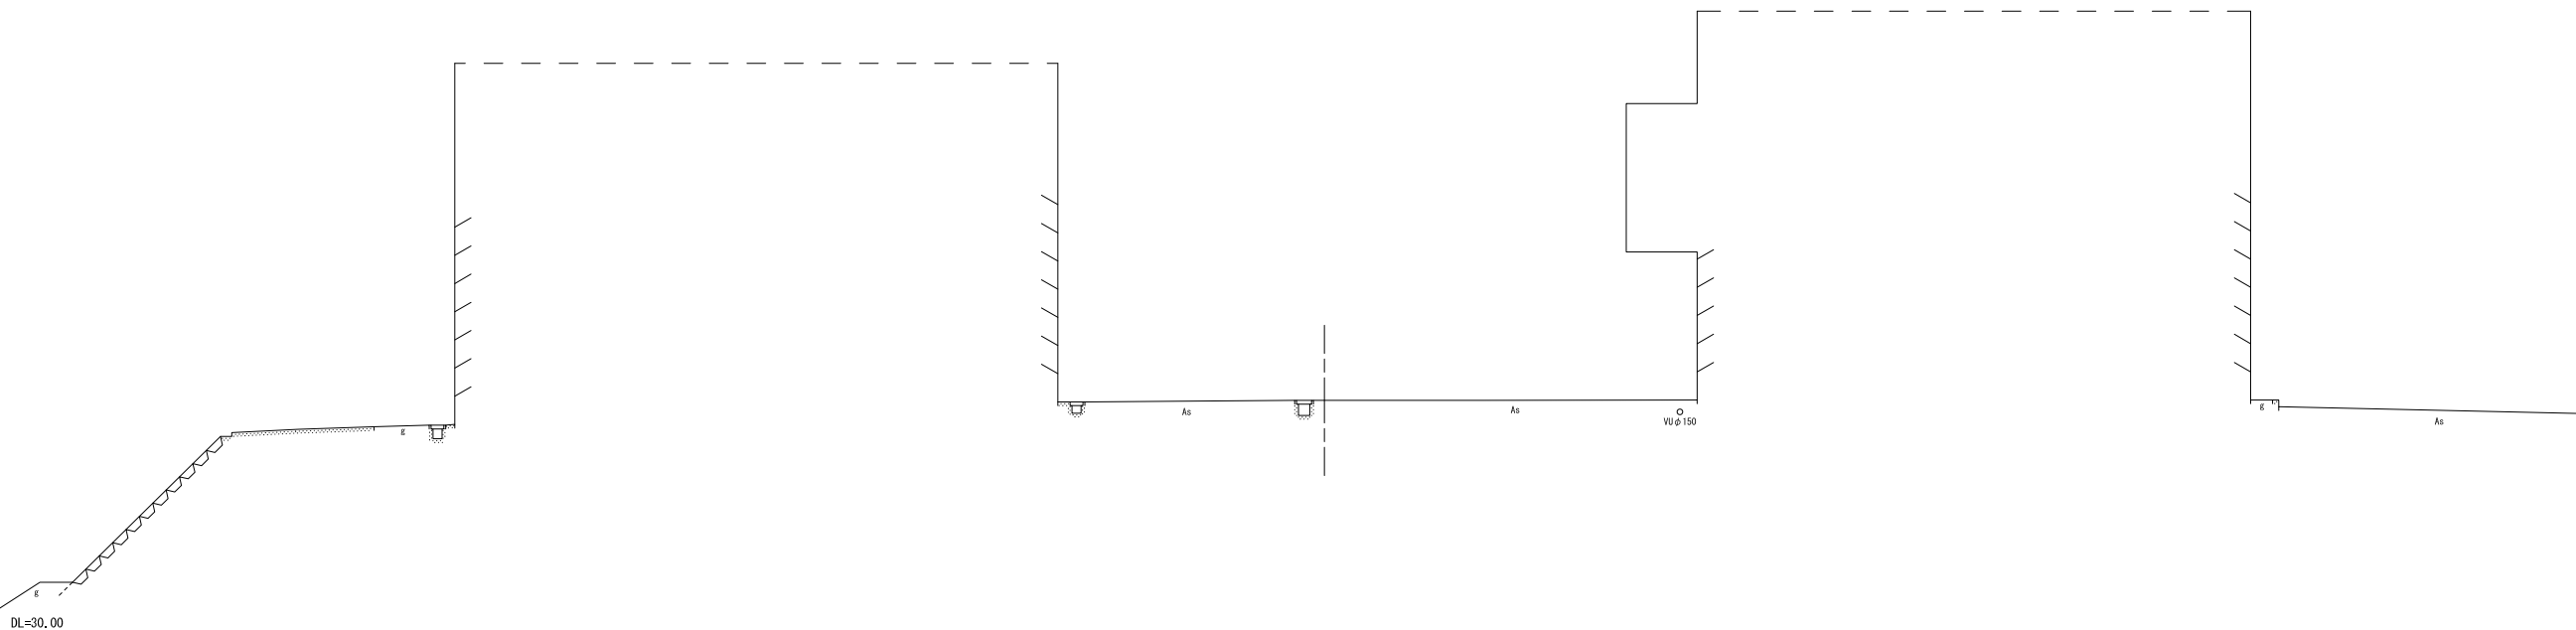


由布市役所環境課			
年度			
工事名称		令和5年度～令和6年度 由布市ごみ中継施設整備に伴う免状支援等業務委託	
工事場所		由布市挾間町鬼嶋718-1	
図面番号		縮尺	V=1:100
横断図(1)			

横断図(2)

S=1:100


NO. 3

GH=35.54
FH=

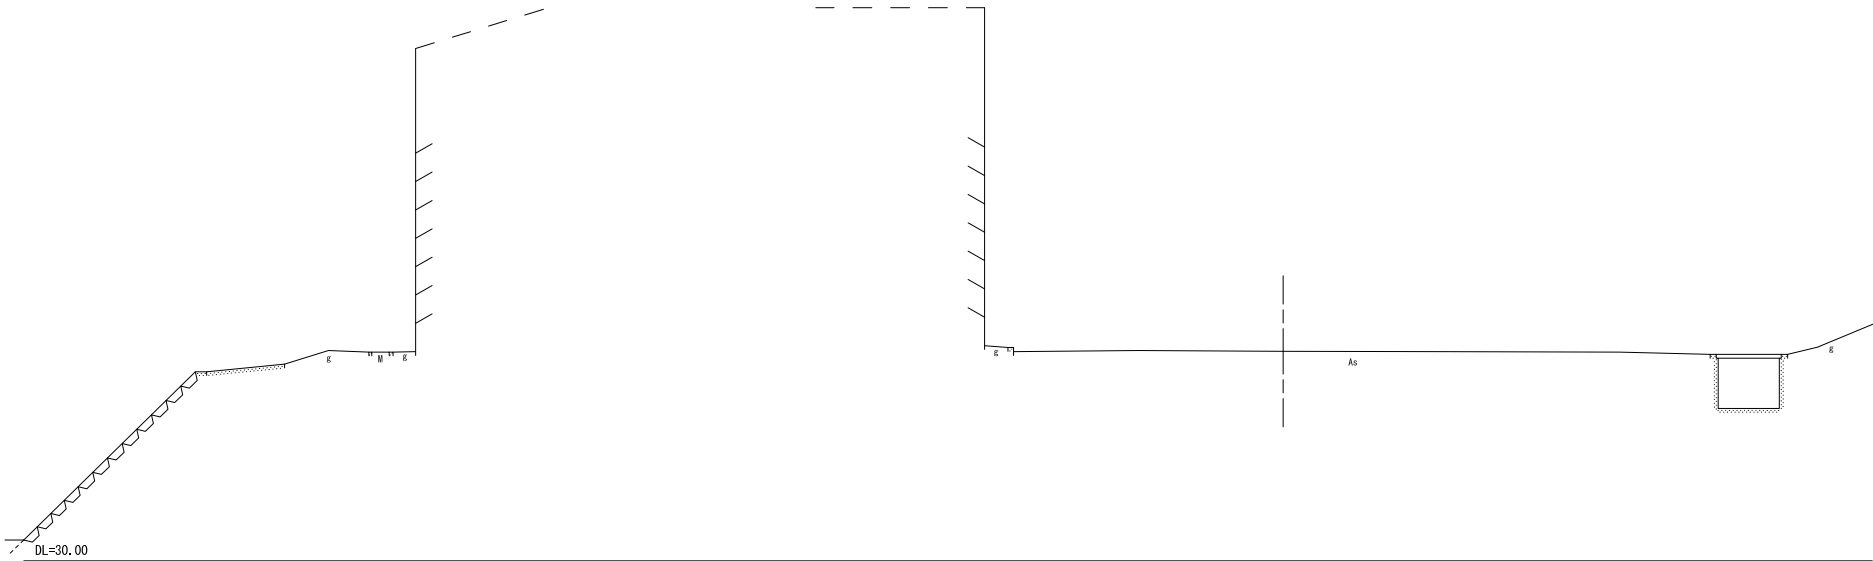

NO. 2

GH=35.47
FH=

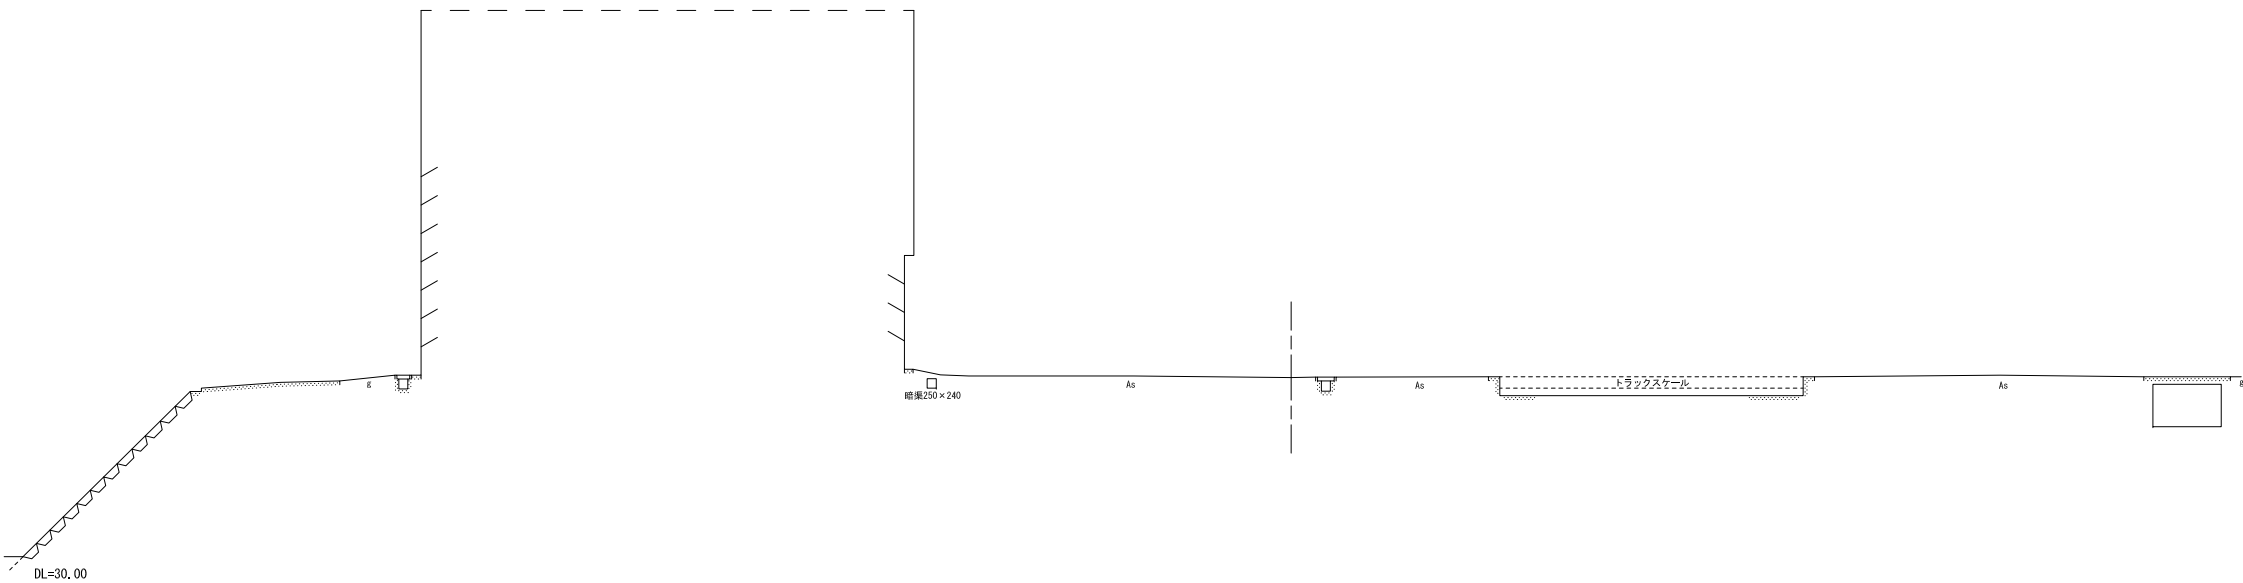


由布市役所環境課			
年度			
工事名称		令和5年度～令和6年度 由布市ごみ中継施設整備に伴う免状支援等業務委託	
工事場所		由布市挾間町鬼嶋718-1	
図面番号		縮尺	V=1:100
横断図(2)			

横断図(3)

S=1:100


NO. 5L

GH=35.53
FH=

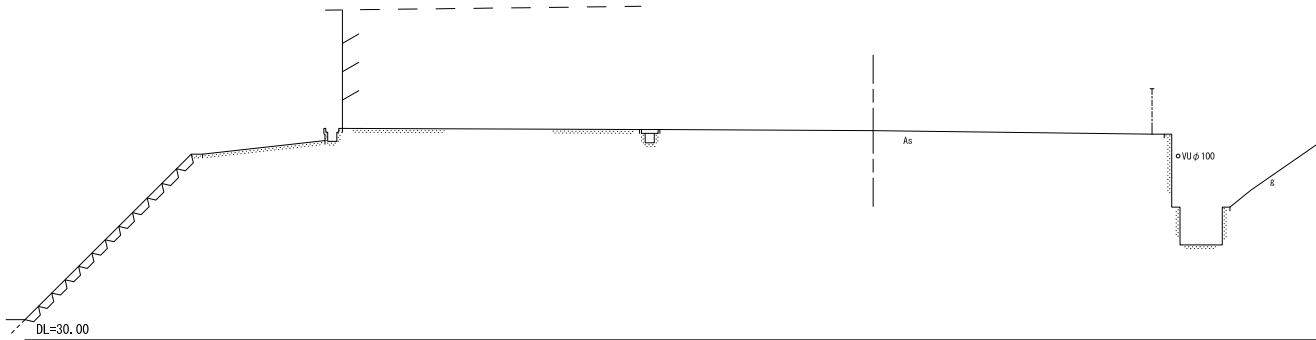

NO. 4

GH=35.54
FH=

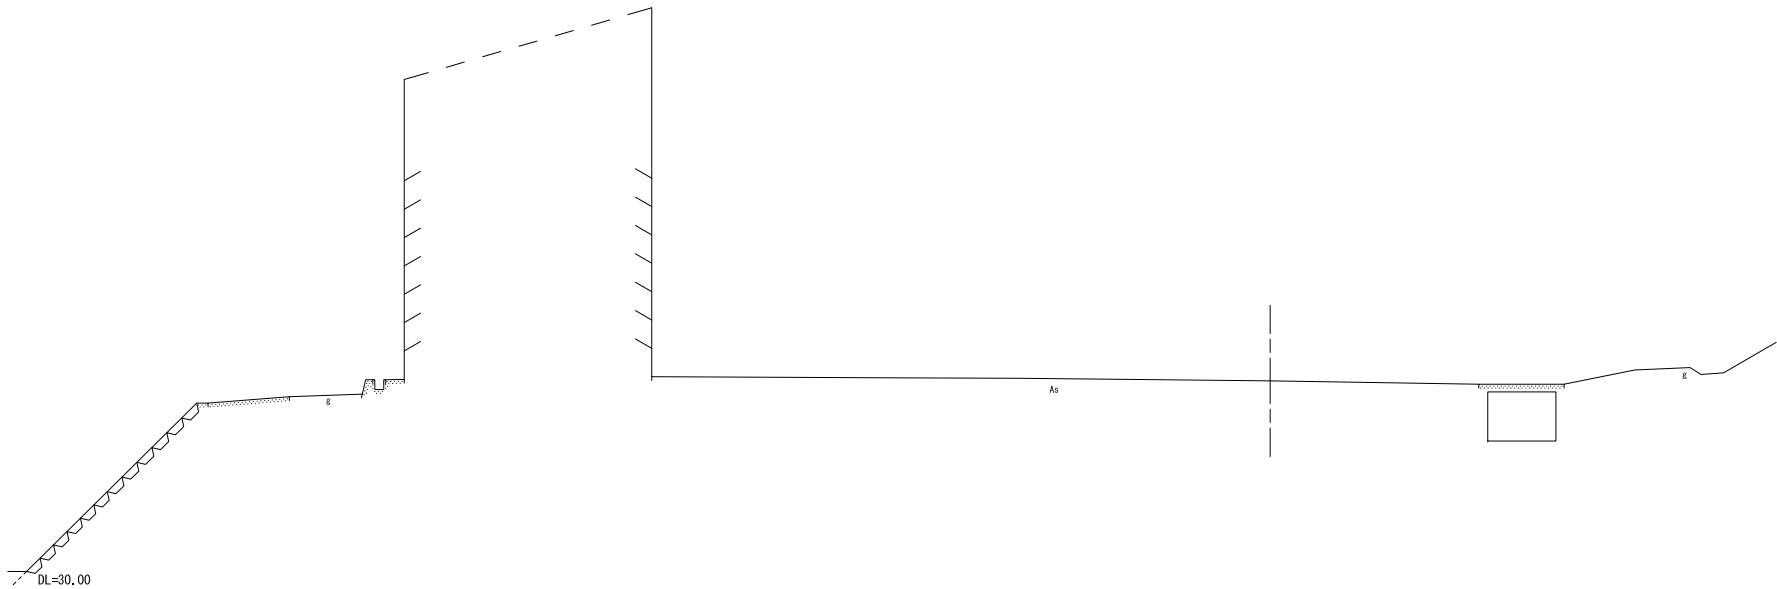

由布市役所環境課		
年度		
工事名称	令和5年度～令和6年度 由布市ごみ中継施設整備に伴う免状支援等業務委託	
工事場所	由布市挾間町鬼崎718-1	
図面番号	縮尺	V=1:100
横断図(3)		