


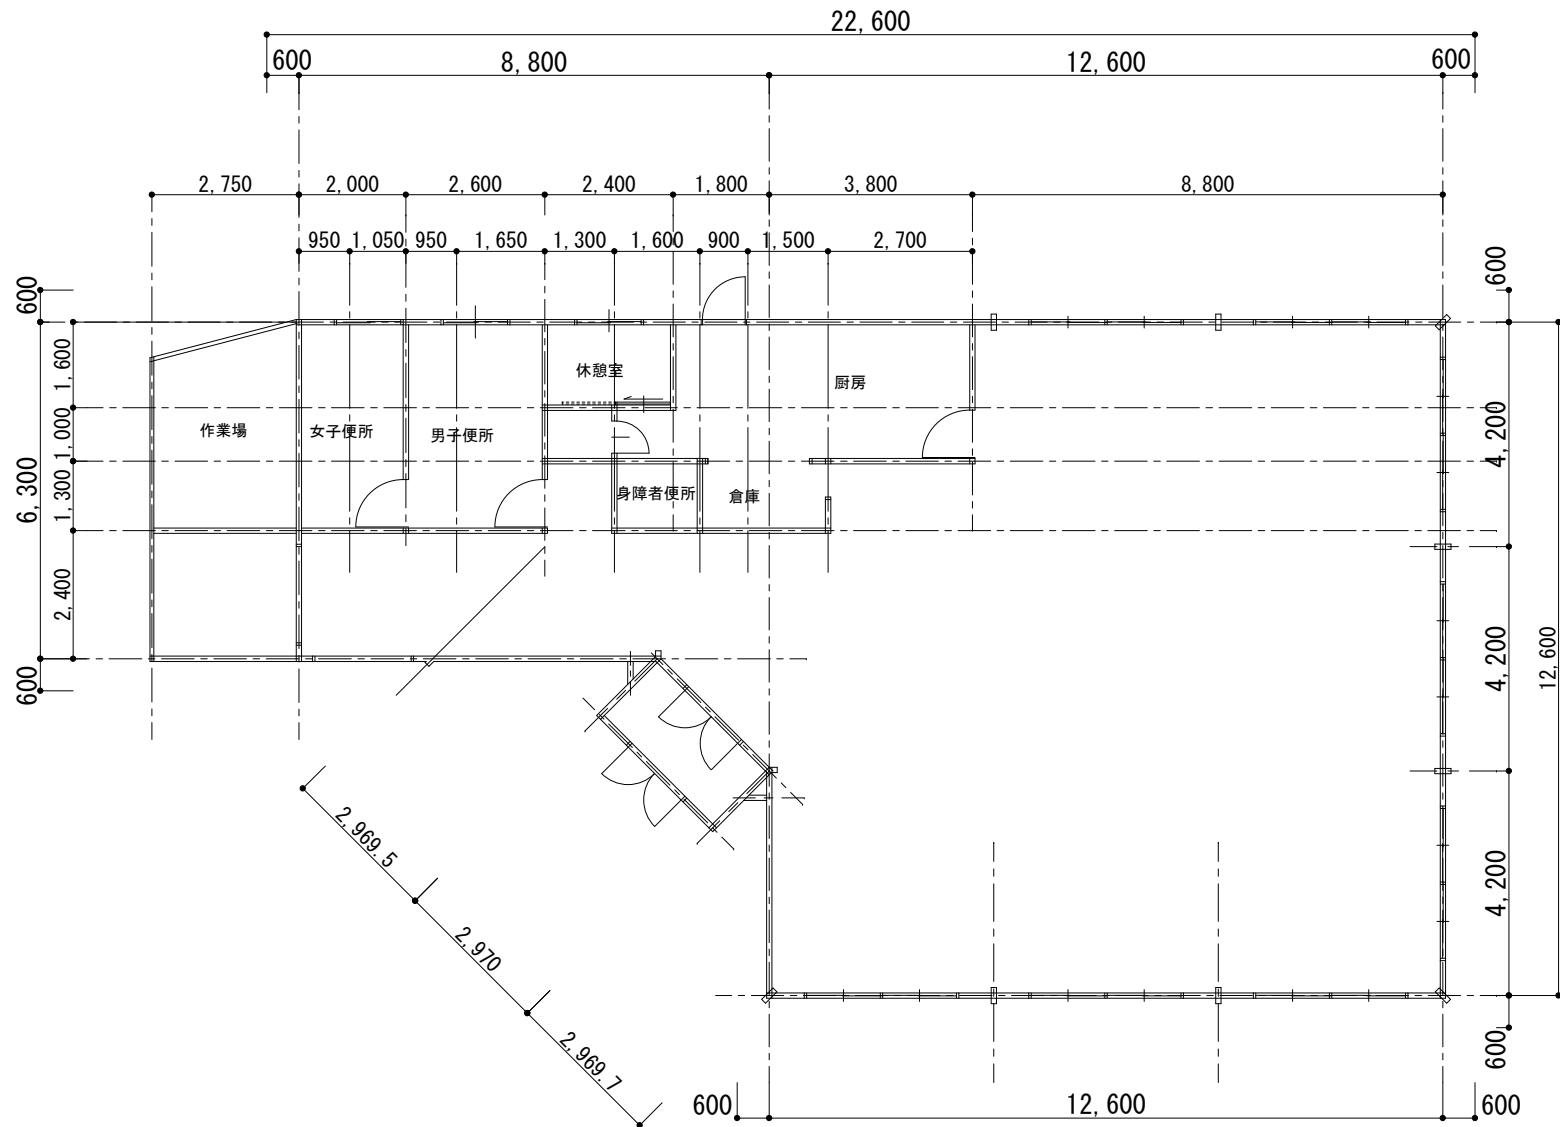

特記事項	 大分県由布市	DRAWN BY		DATE R6	DRAWING NO. A-01
		CHECKED BY		かぐらちゃや 設計図	SCALE A1 S=1/50 A3 S=1/100
				平面図	