

参 考 資 料

件 名 令和8年度
由布川小学校増築工事

所在地 由布市 挾間町 古野

担当課 由布市 教育総務課

令和8年度
由布川小学校増築工事

位 置 図

(当 初)

由布市 教育総務課

位置図




工事名	令和8年度 由布川小学校増築工事
施工場所	大分県由布市挟間町古野211番地1

令和8年度
由布川小学校増築工事

図 面

(当 初)

由布市 教育総務課

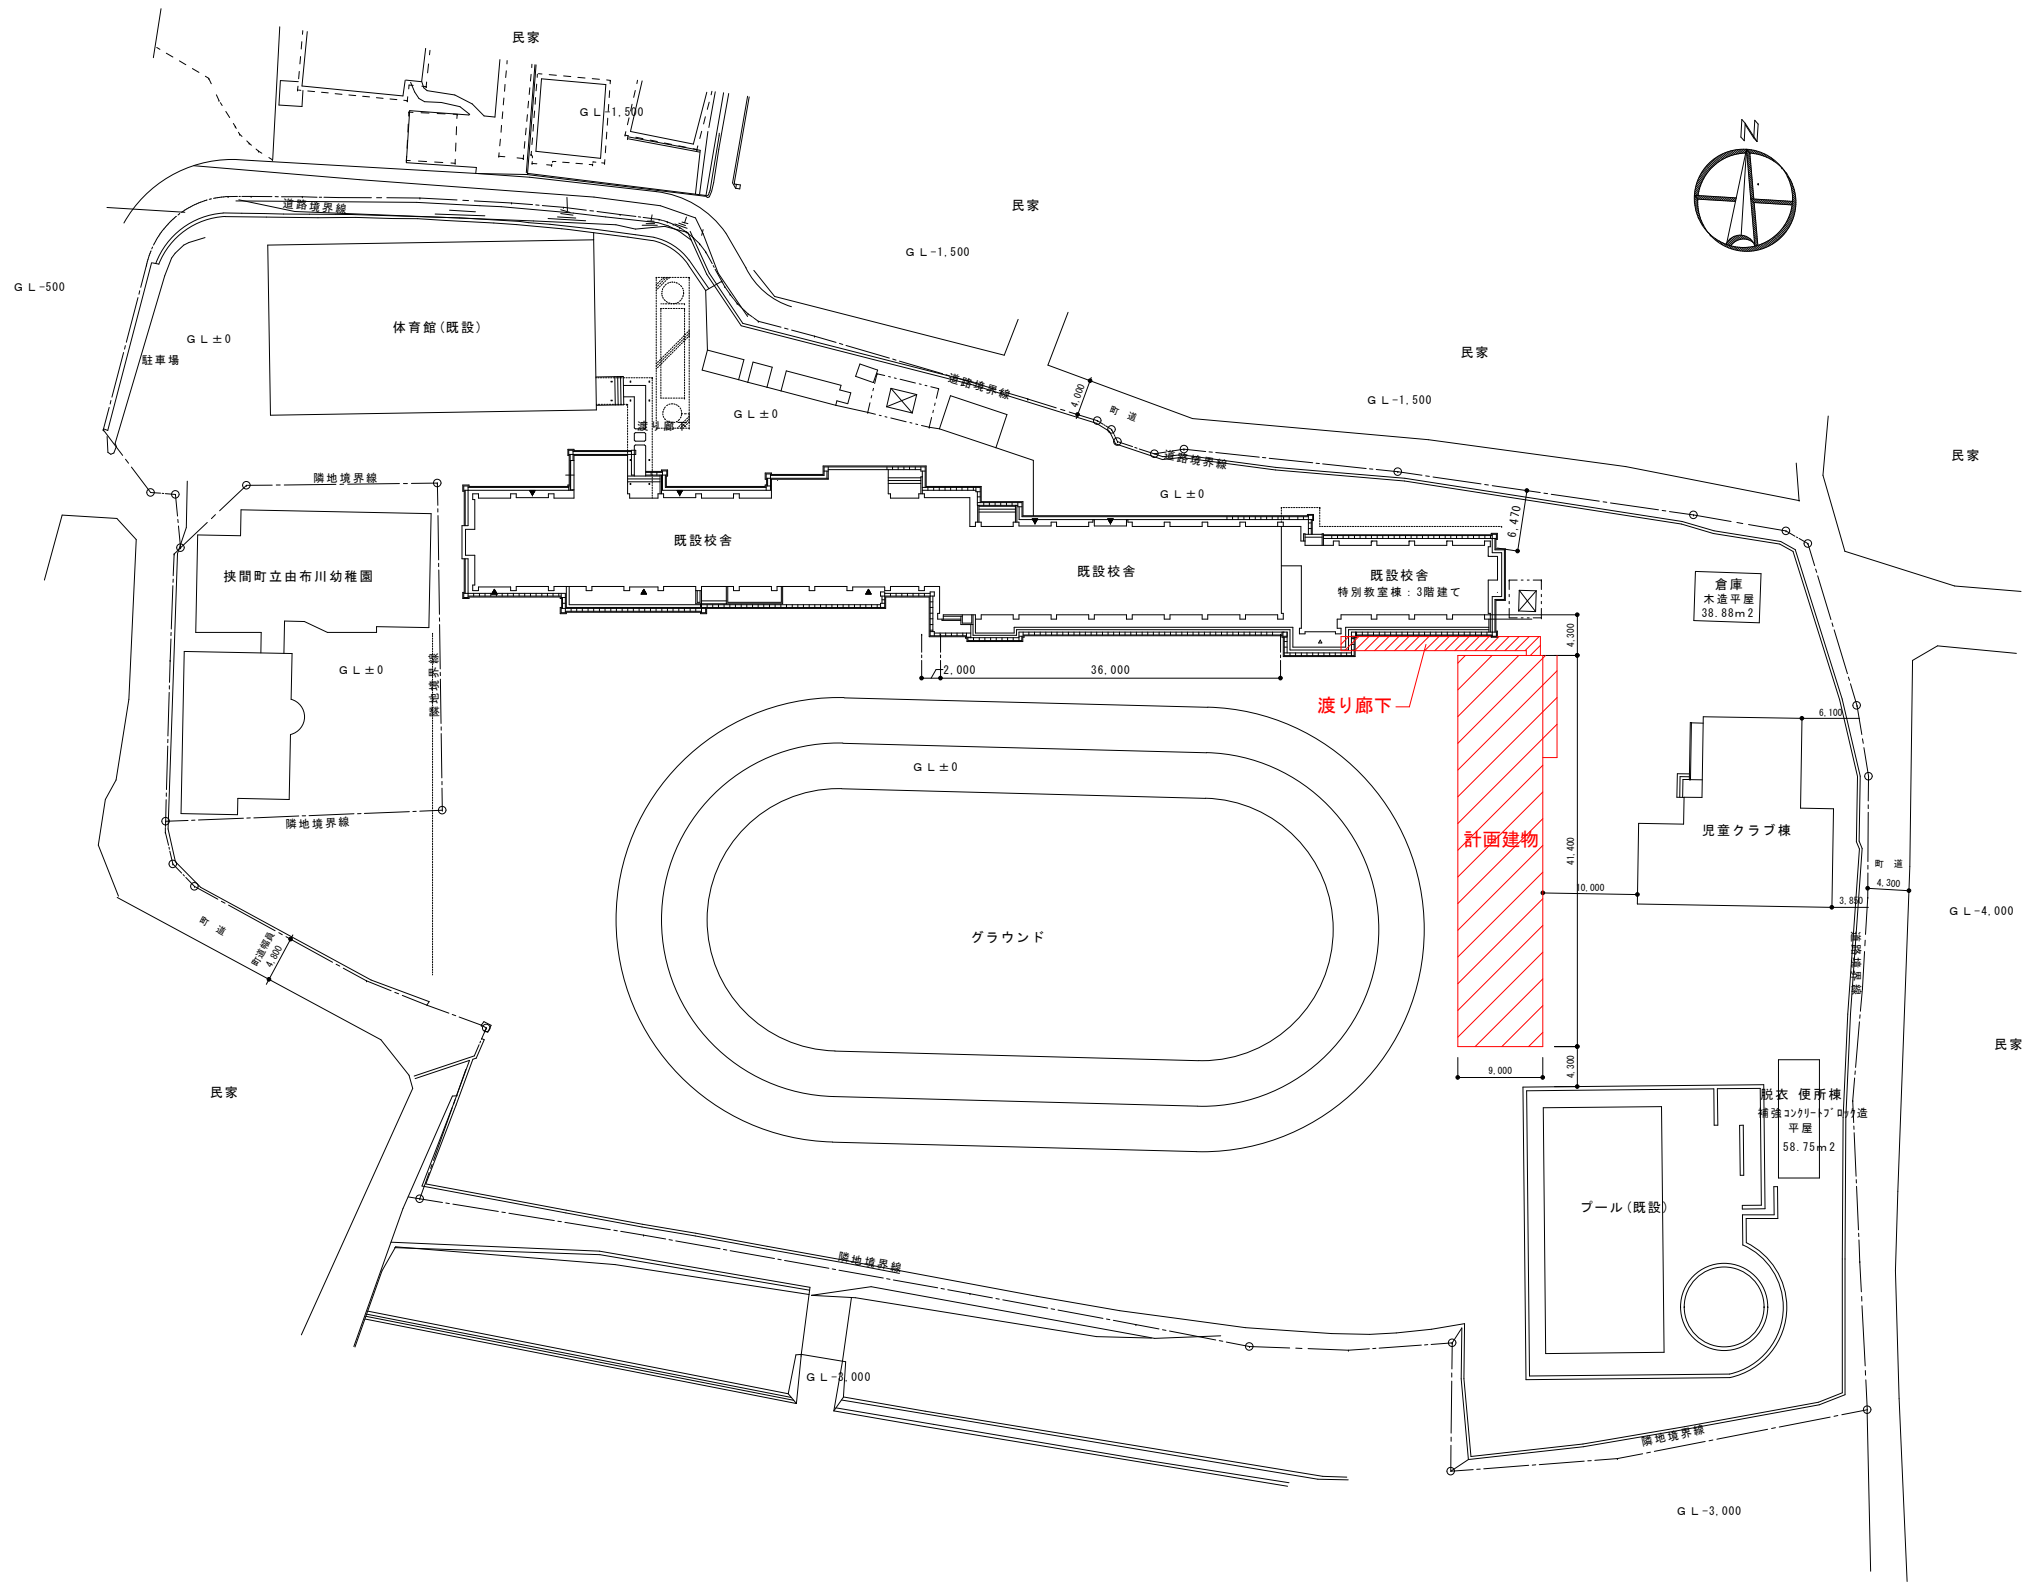

配置図 S=1/400

特記事項



大分県由布市

DRAWN BY	
CHECKED BY	



令和8年度 由布川小学校増築工事

設計図

配置図


DATE	R8.3
SCALE	1/400

DRAWING NO.
A-01

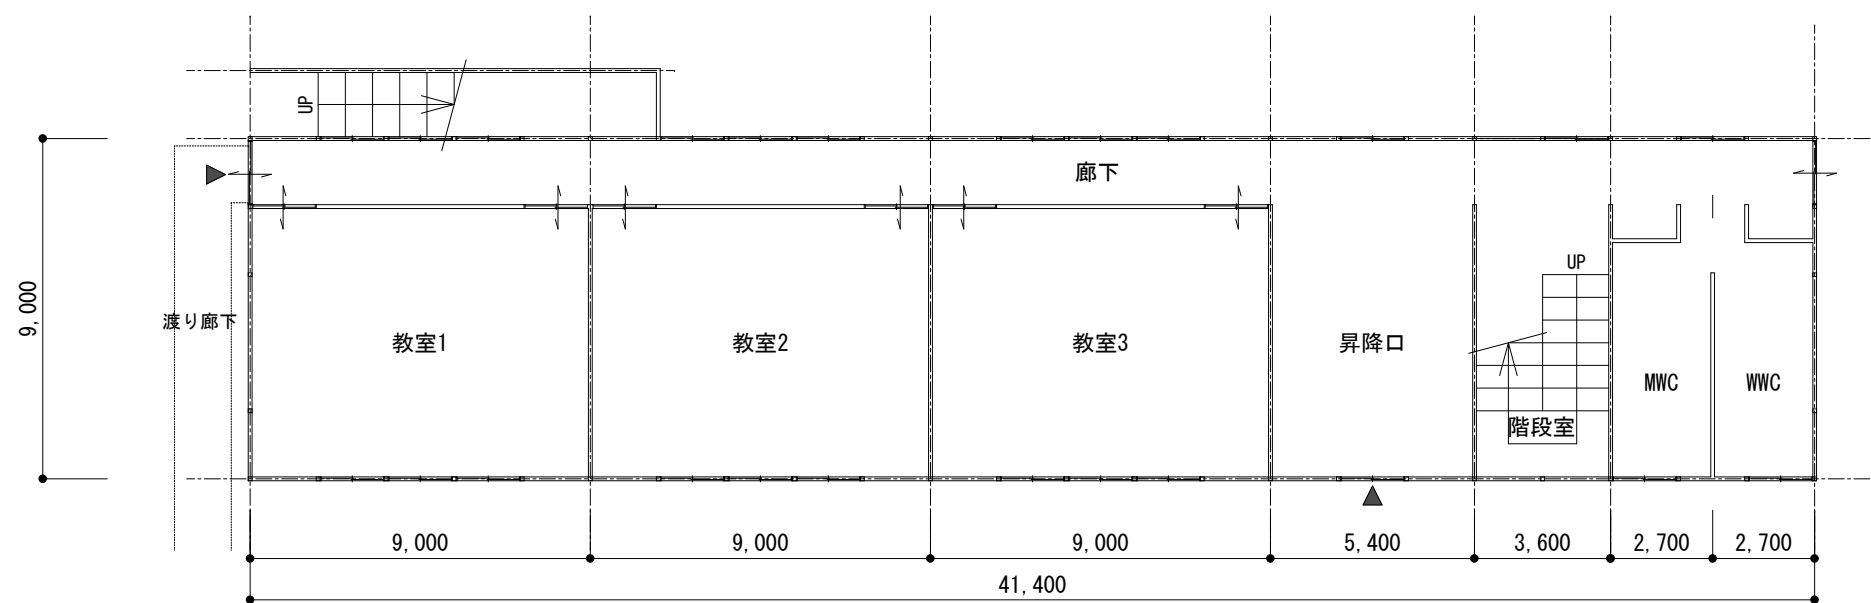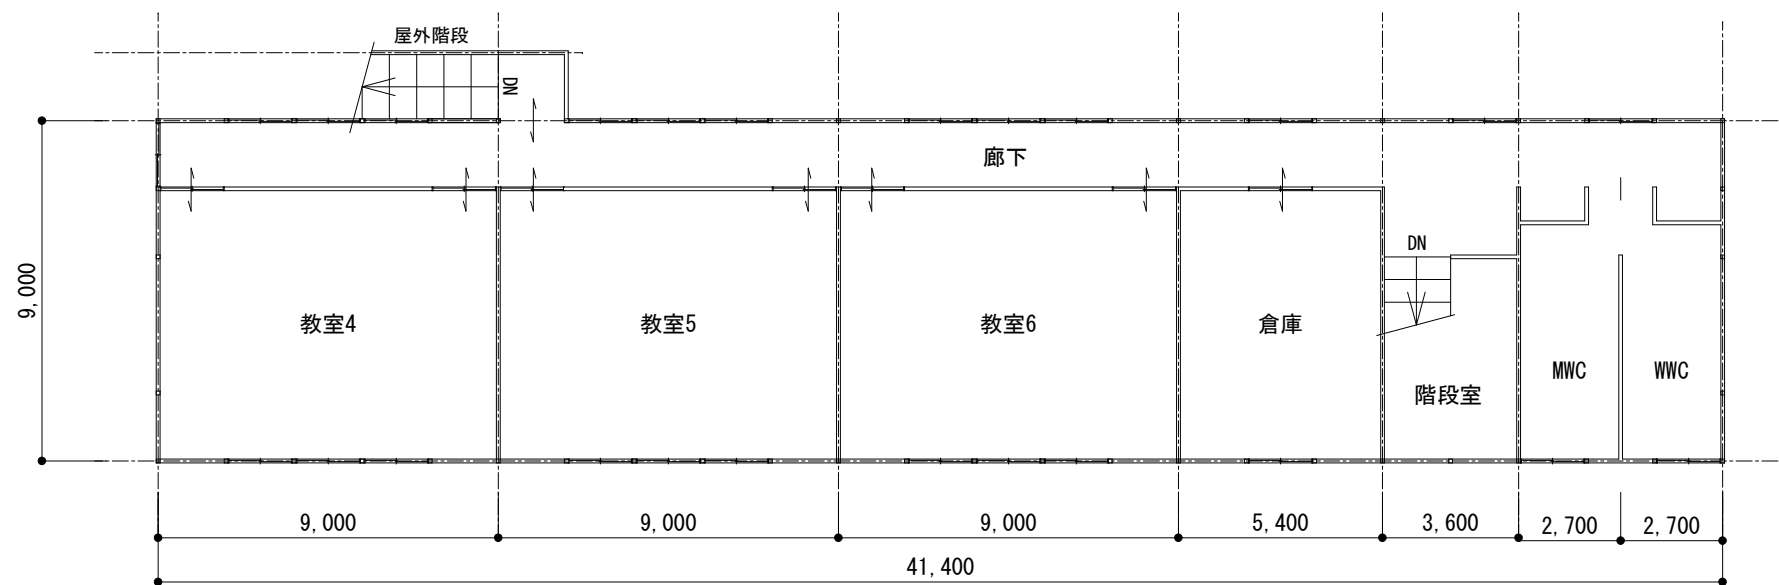

参考平面図

特記事項

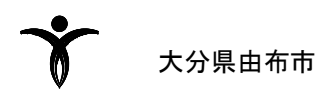

DRAWN BY	
CHECKED BY	

DATE	R8.3
SCALE	1/200

DRAWING NO.	A-02
-------------	------

令和8年度 由布川小学校増築工事 設計図
平面図・展開図