

回 覧

(公 印 省 略)
令和 6 年 1 0 月 2 4 日

関係各位

由布市水道事業
由布市長 相馬 尊重

若杉地区配水池新設に伴う電気・機械設備工事について（お知らせ）

平素より由布市水道事業に対しご理解ご協力を賜り深く感謝申し上げます。
さて、裏面位置図の工事箇所において、下記期間にて工事を実施します。工事
期間中ご迷惑をお掛けしますが、皆様方のご理解ご協力をよろしくお願い致し
ます。なお、若杉地区水道施設更新事業の進捗状況を別紙に記載していますの
で併せてお知らせ致します。

記

水道工事期間 令和 6 年 1 1 月 5 日から令和 7 年 3 月 2 7 日

（工事時間） 月曜日から土曜日の午前 8 時 3 0 分から午後 5 時まで
【日曜日・祝日及び年末年始は除く】

※新設配水池に水道水を送る送水ポンプの設置、新設配水池の排水管の布設、
県道部の送・配水管及び制御ケーブルの布設等を行います。

※工事の一部期間で県道部の片側通行規制を行う予定にしています。通行規制
については、後日請負業者より別途ご案内致します。ご協力をお願い致しま
す。

【発 注 者】由布市役所 水道課
【請負業者】柳井電機工業（株）

TEL 097-582-1328 （担当 松尾）
TEL 097-537-5371 （担当 奈須）

本事業は、防衛省の特定防衛施設周辺整備調整交付金
を活用して実施します。



防 衛 省
(調整交付金事業)

位置図




全体計画平面図 S=1/2,000

若杉水道施設更新事業の進捗状況をお知らせ致します。

現在の施工状況、今後の施工予定については図に示しているとおりです。

事業当初は、配水管を更新する計画のみであり、令和2年度事業着手、令和6年度完了の予定で事業を進めていましたが、一部水圧が低い箇所がある為、水圧が確保できるように配水池を新設してほしいとの要望を受け、令和4年度にステンレス製の配水池の新設、令和5年度に新設配水池の送水管・配水管・制御ケーブルの布設、令和6年度に新設配水池へ水道水を送水するポンプの設置や制御盤の改修を追加で実施しています。このため当初令和6年度完了予定が3年延長し、令和9年度完了予定となっています。

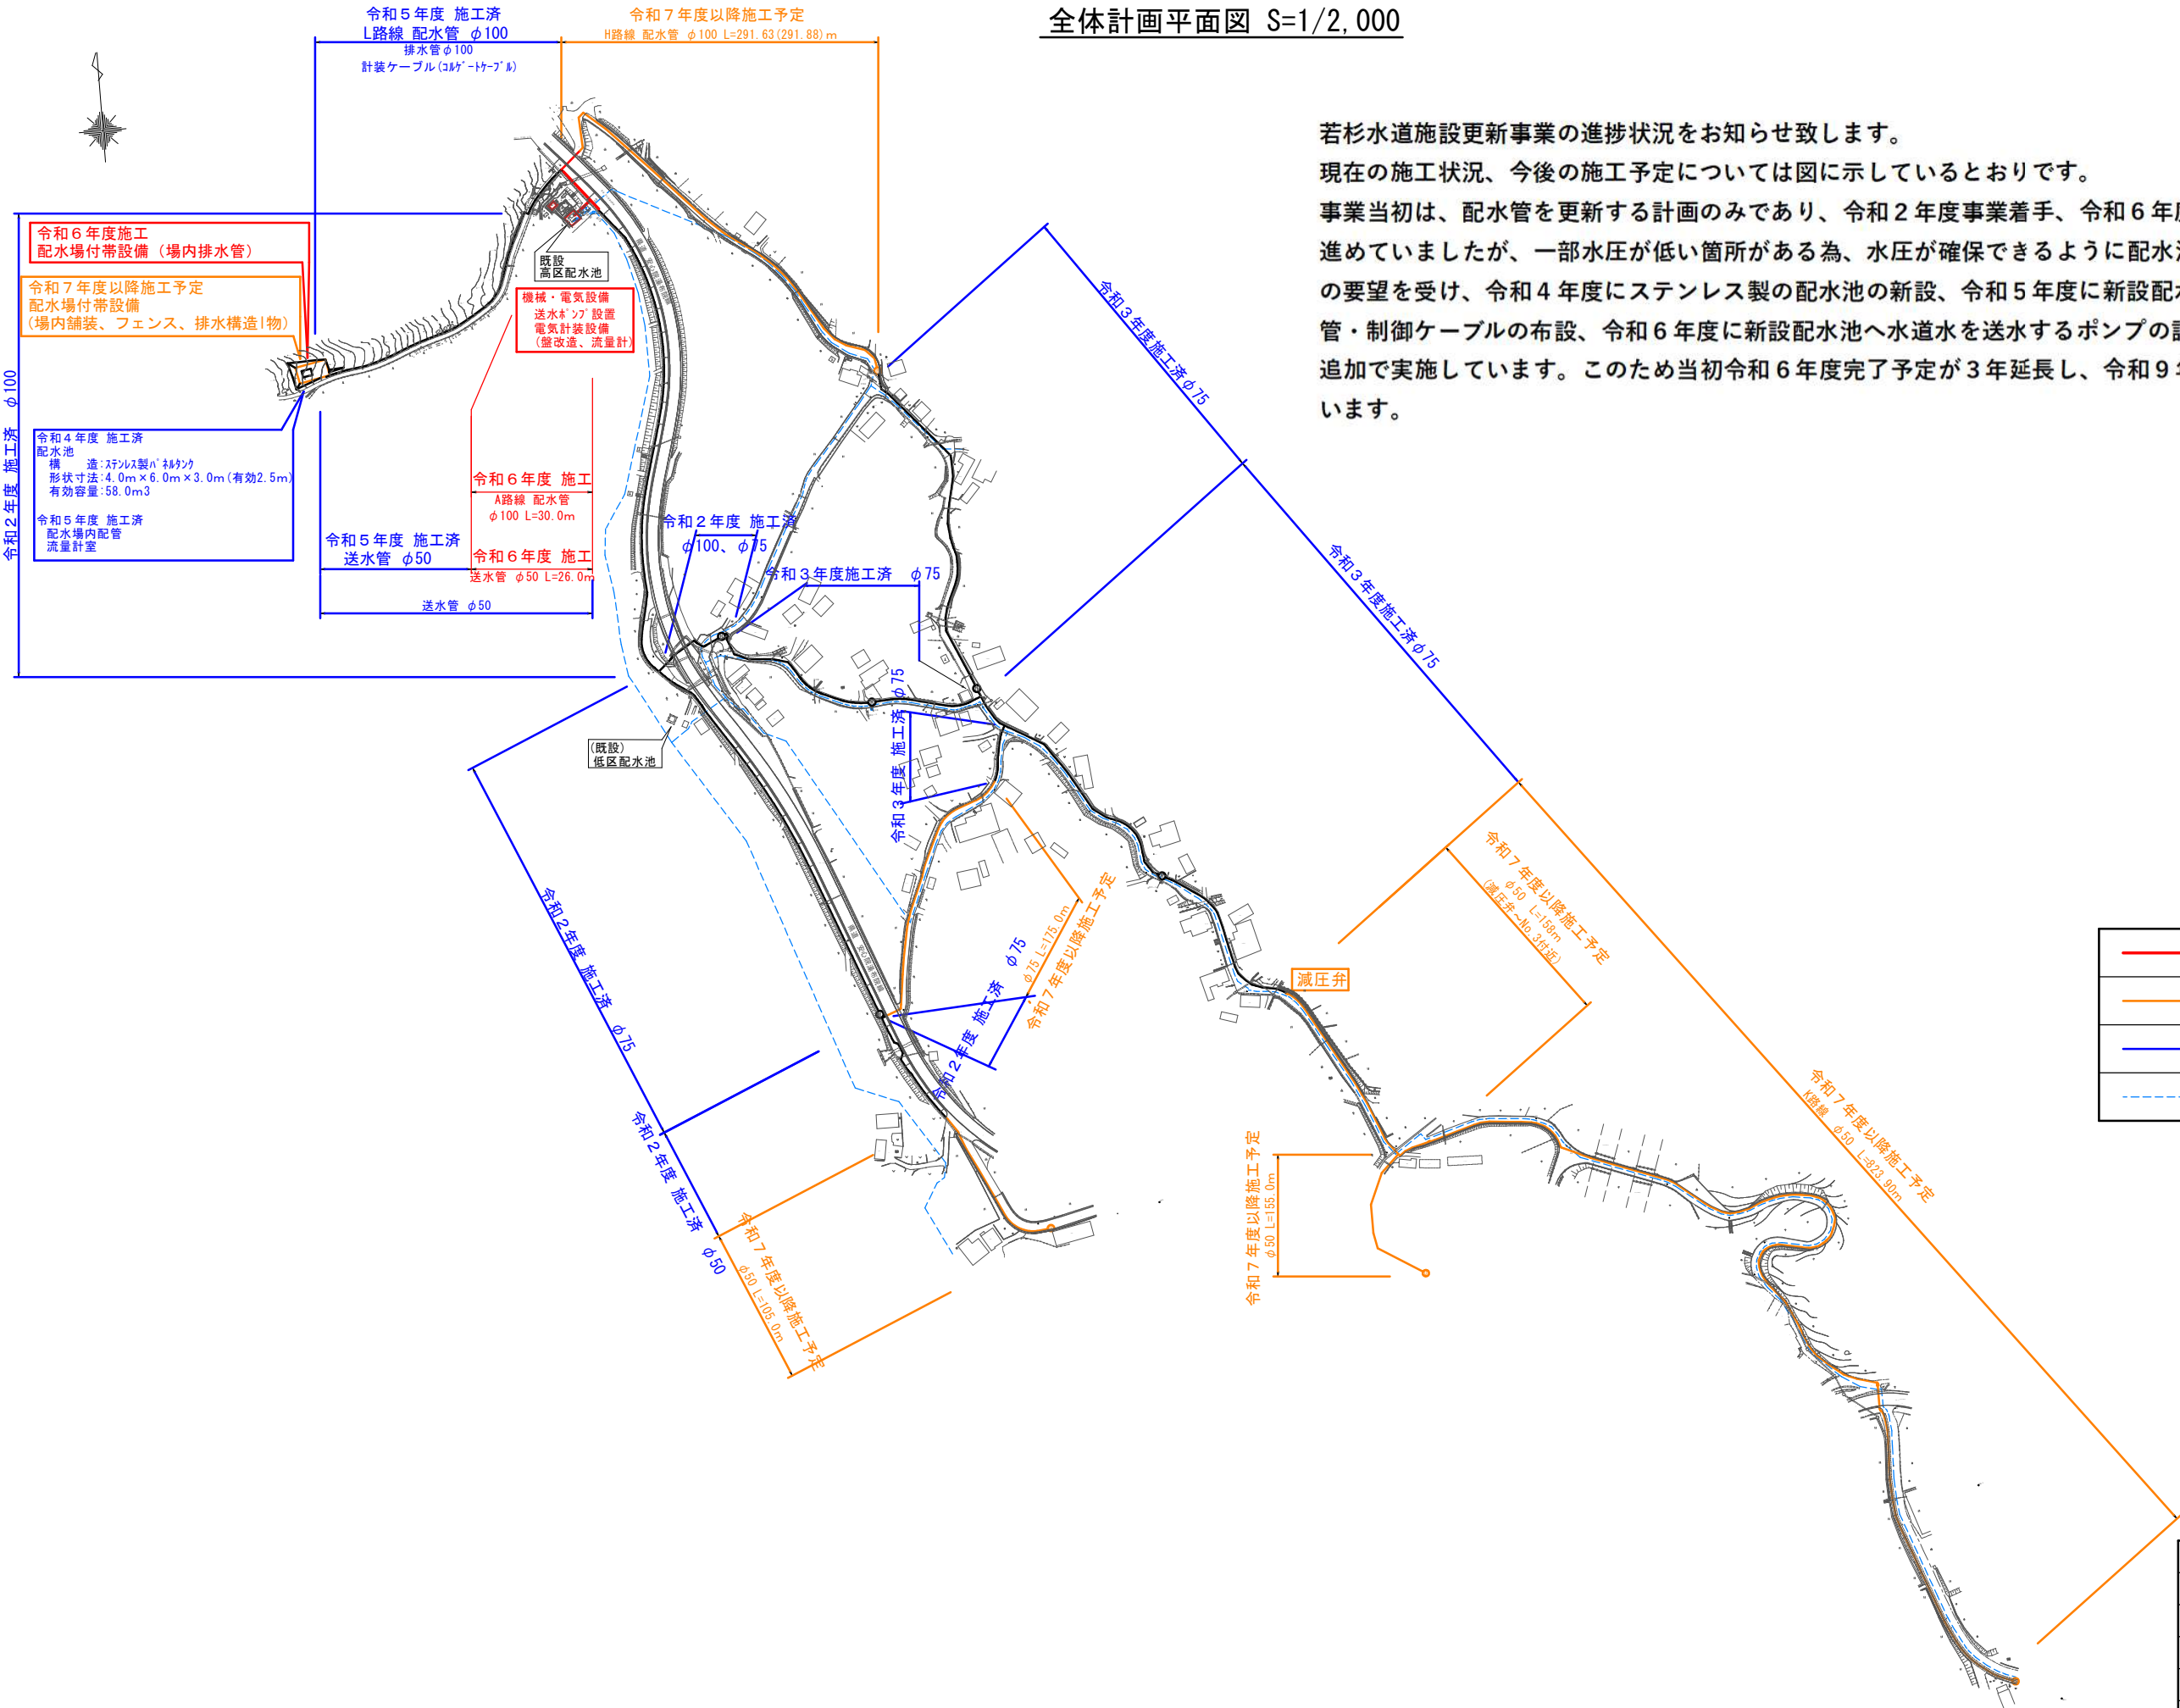

凡 例

—	令和6年度工事
—	翌年度以降工事
—	施工済
---	既設配水管

工 事 名	若杉地区 令和6年度工事		
図 面 名	全体計画平面図		
作成年月	令和 年 月		
縮 尺	S=1/2,000	図面番号	
工事場所	大分県由布市湯布院町川上		
由 布 市 水 道 課			