

班回覧

(公 印 省 略)

令和8年9月10日

関係各位

由布市水道事業
由布市長 相馬 尊重

令和8年度 若杉地区配水管更新工事について（お知らせ）

平素より由布市水道事業に対しご理解ご協力を賜り深く感謝申し上げます。
さて、裏面位置図の工事箇所において、下記期間にて工事を実施します。工事
期間中ご迷惑をお掛けしますが、皆様方のご理解ご協力をよろしくお願い致し
ます。なお、若杉地区水道施設更新事業の進捗状況を別紙に記載していますの
で併せてお知らせ致します。

記

水道工事期間：令和8年9月26日から令和9年2月26日

（工事時間） 月曜日から金曜日の午前8時30分から午後5時まで
【土・日曜日・祝日及び年末年始は除く】

※古くなった配水管を耐震管に更新する工事を行います。

※車両通行止めでの工事を予定しています。規制区間・迂回路については
別紙のとおりです。ご不便をおかけしますがご協力をお願い致します。

【発注者】由布市役所 水道課

TEL 097-582-1328 （担当 小山）

【請負業者】（有）川北工業


TEL 0977-84-3387 （担当 溝口）

本事業は、防衛省の特定防衛施設周辺整備調整交付金
を活用して実施します。




防 衛 省
(調整交付金事業)

見 取 図

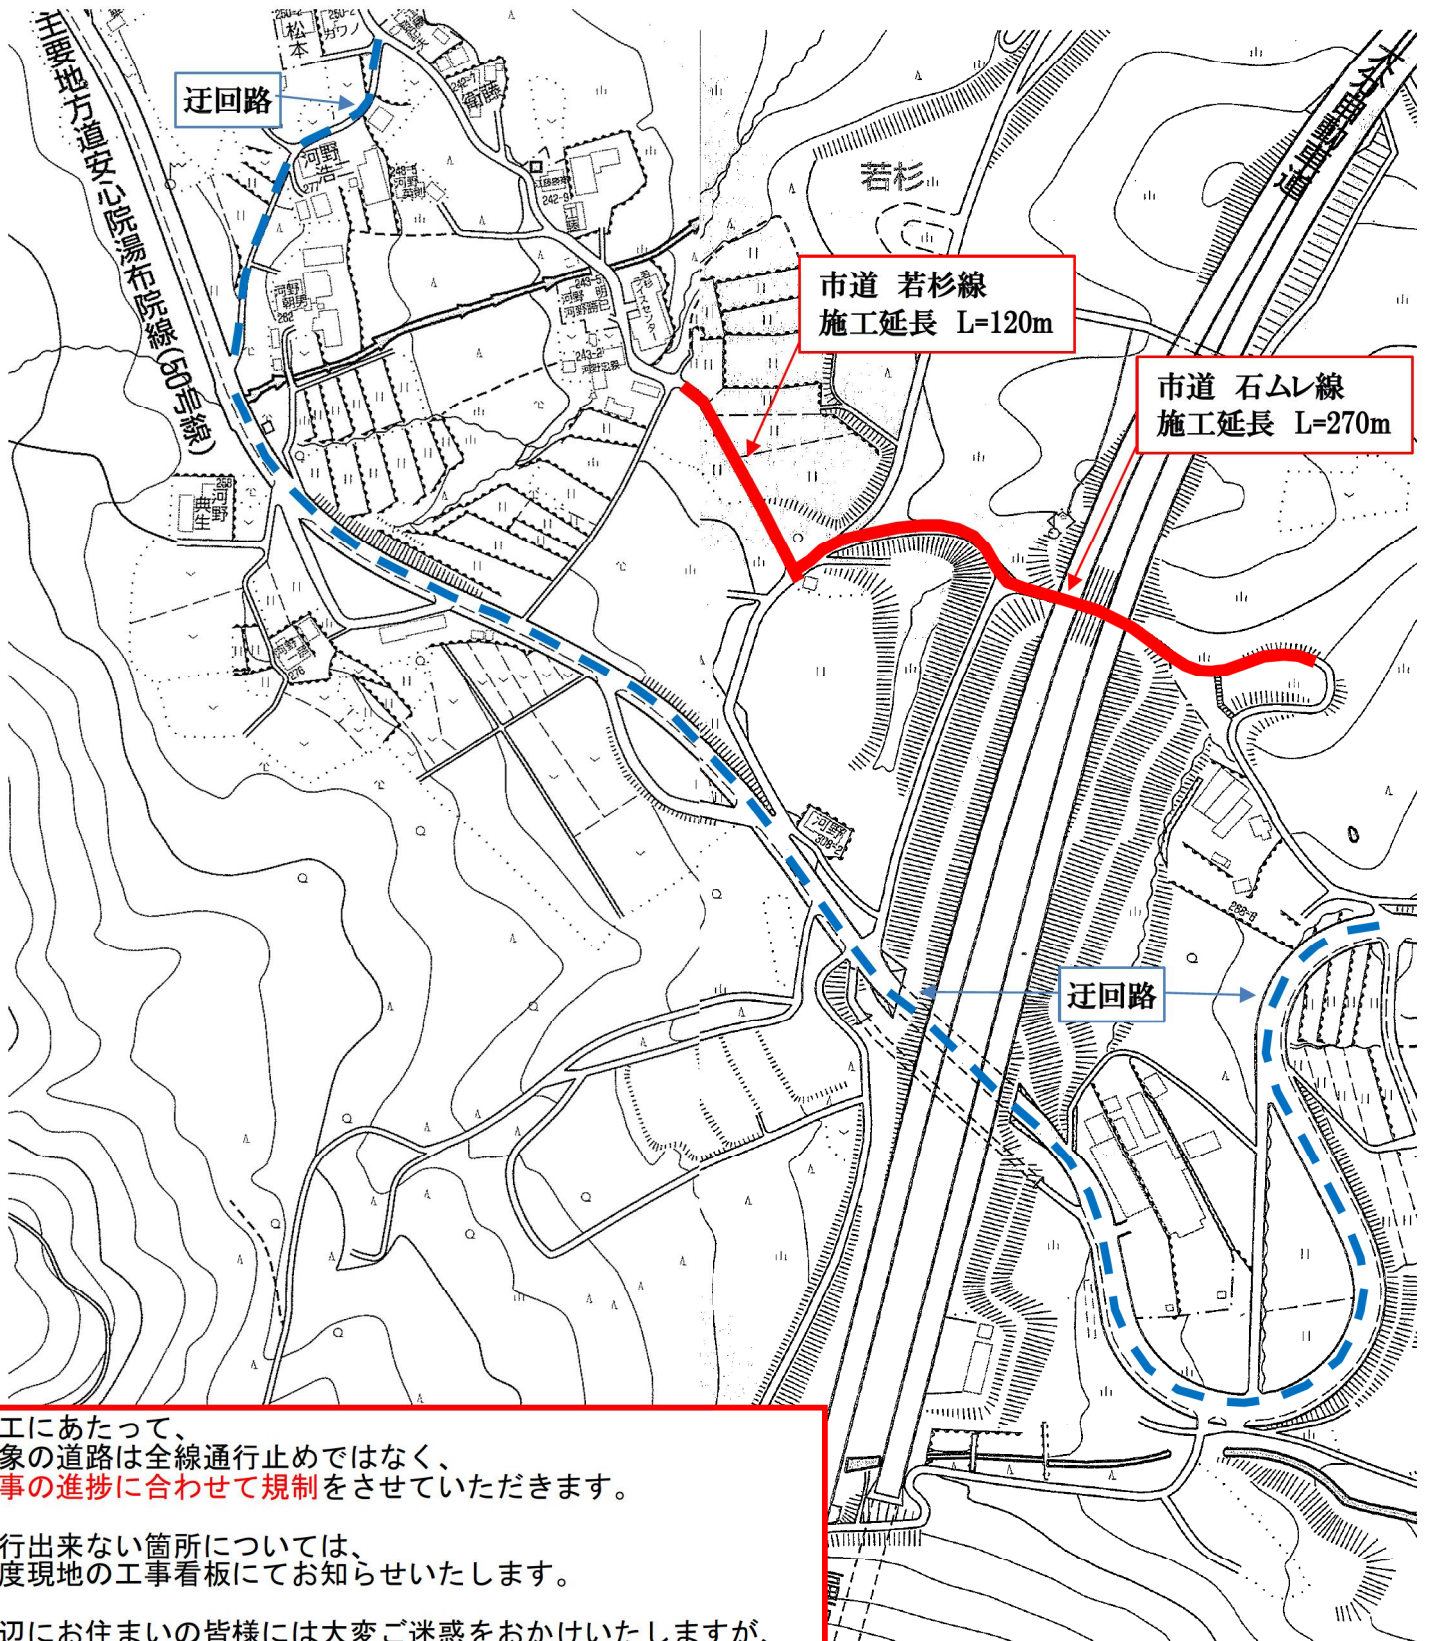

全体計画平面図 S=1/2,000

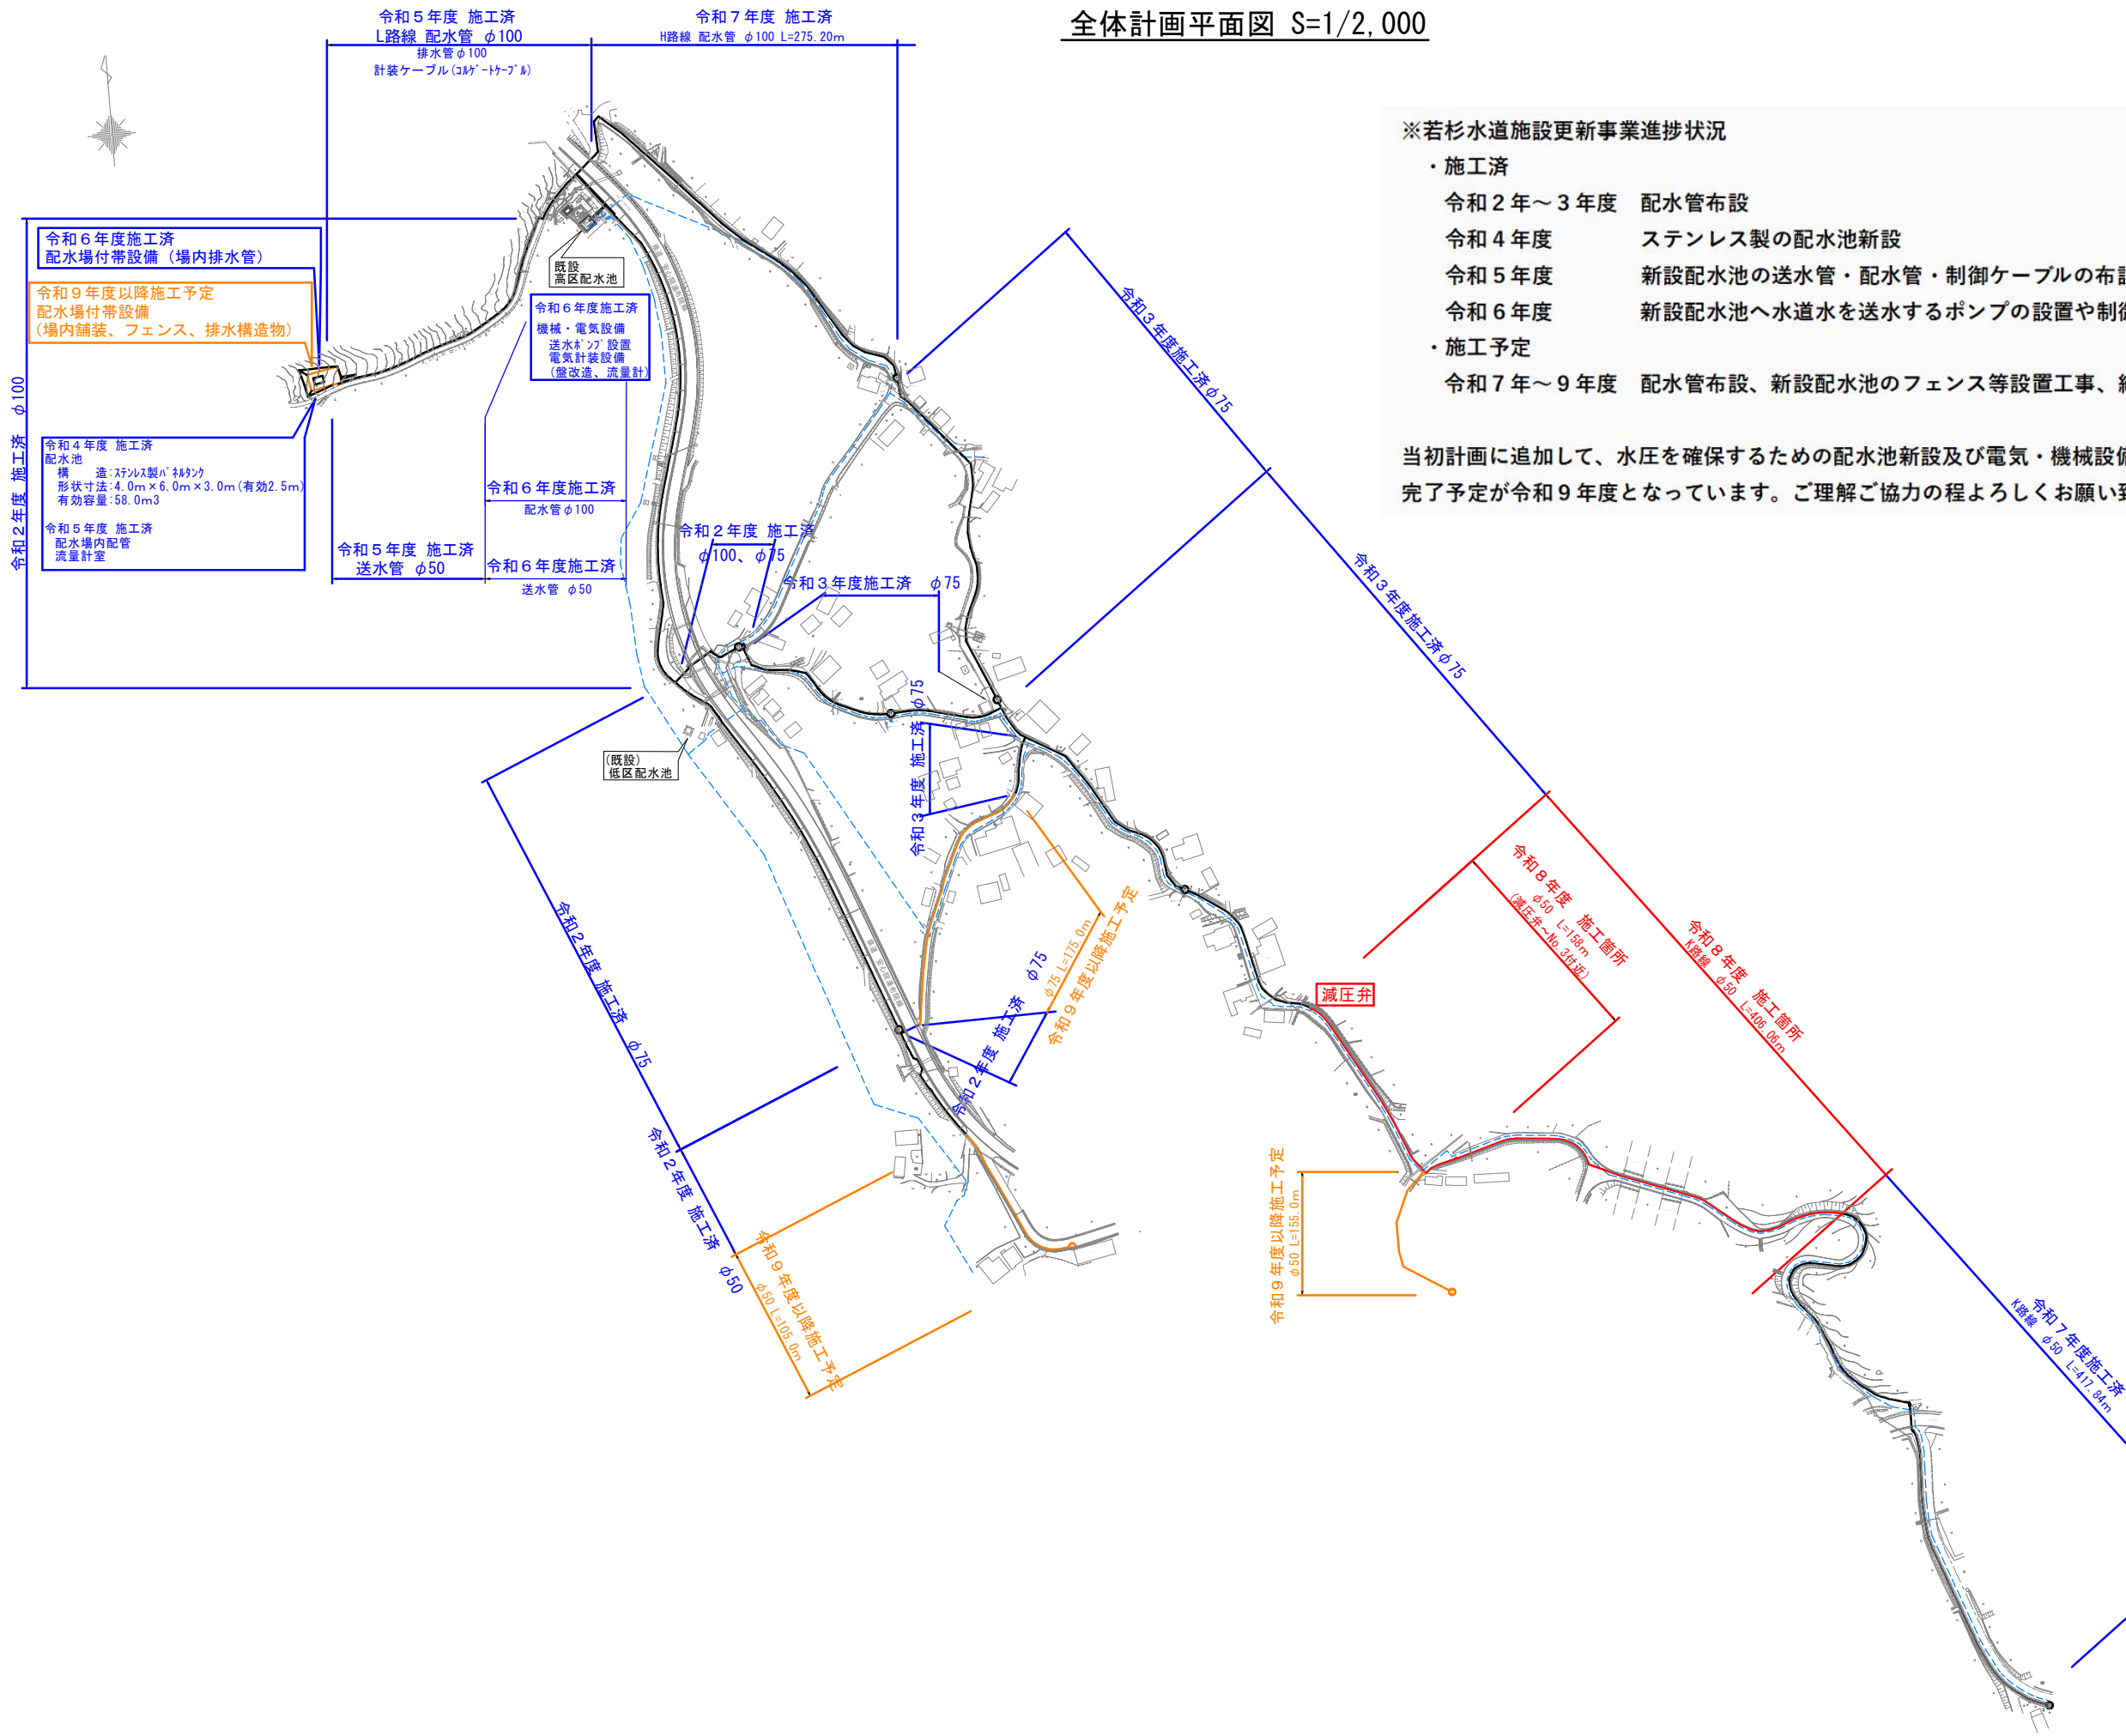

※若杉水道施設更新事業進捗状況

- ・施工済
 - 令和2年～3年度 配水管布設
 - 令和4年度 ステンレス製の配水池新設
 - 令和5年度 新設配水池の送水管・配水管・制御ケーブルの布設
 - 令和6年度 新設配水池へ水道水を送水するポンプの設置や制御盤の改修
- ・施工予定
 - 令和7年～9年度 配水管布設、新設配水池のフェンス等設置工事、給水管切替

当初計画に追加して、水圧を確保するための配水池新設及び電気・機械設備の整備を実施しているため、完了予定が令和9年度となっています。ご理解ご協力の程よろしくお願い致します。

凡 例

	令和8年度工事
	翌年度以降工事
	施工済
	既設配水管

工 事 名	若杉地区 令和8年度工事		
図 面 名	全体計画平面図		
作成年月	令和8年9月		
縮 尺	S=1/2,000	図面番号	
工事場所	大分県由布市湯布院町川上		
由	布	市	水道課