



農山漁村活性化プロジェクト支援交付金  
【大分県1期地区活性化計画 位置図】

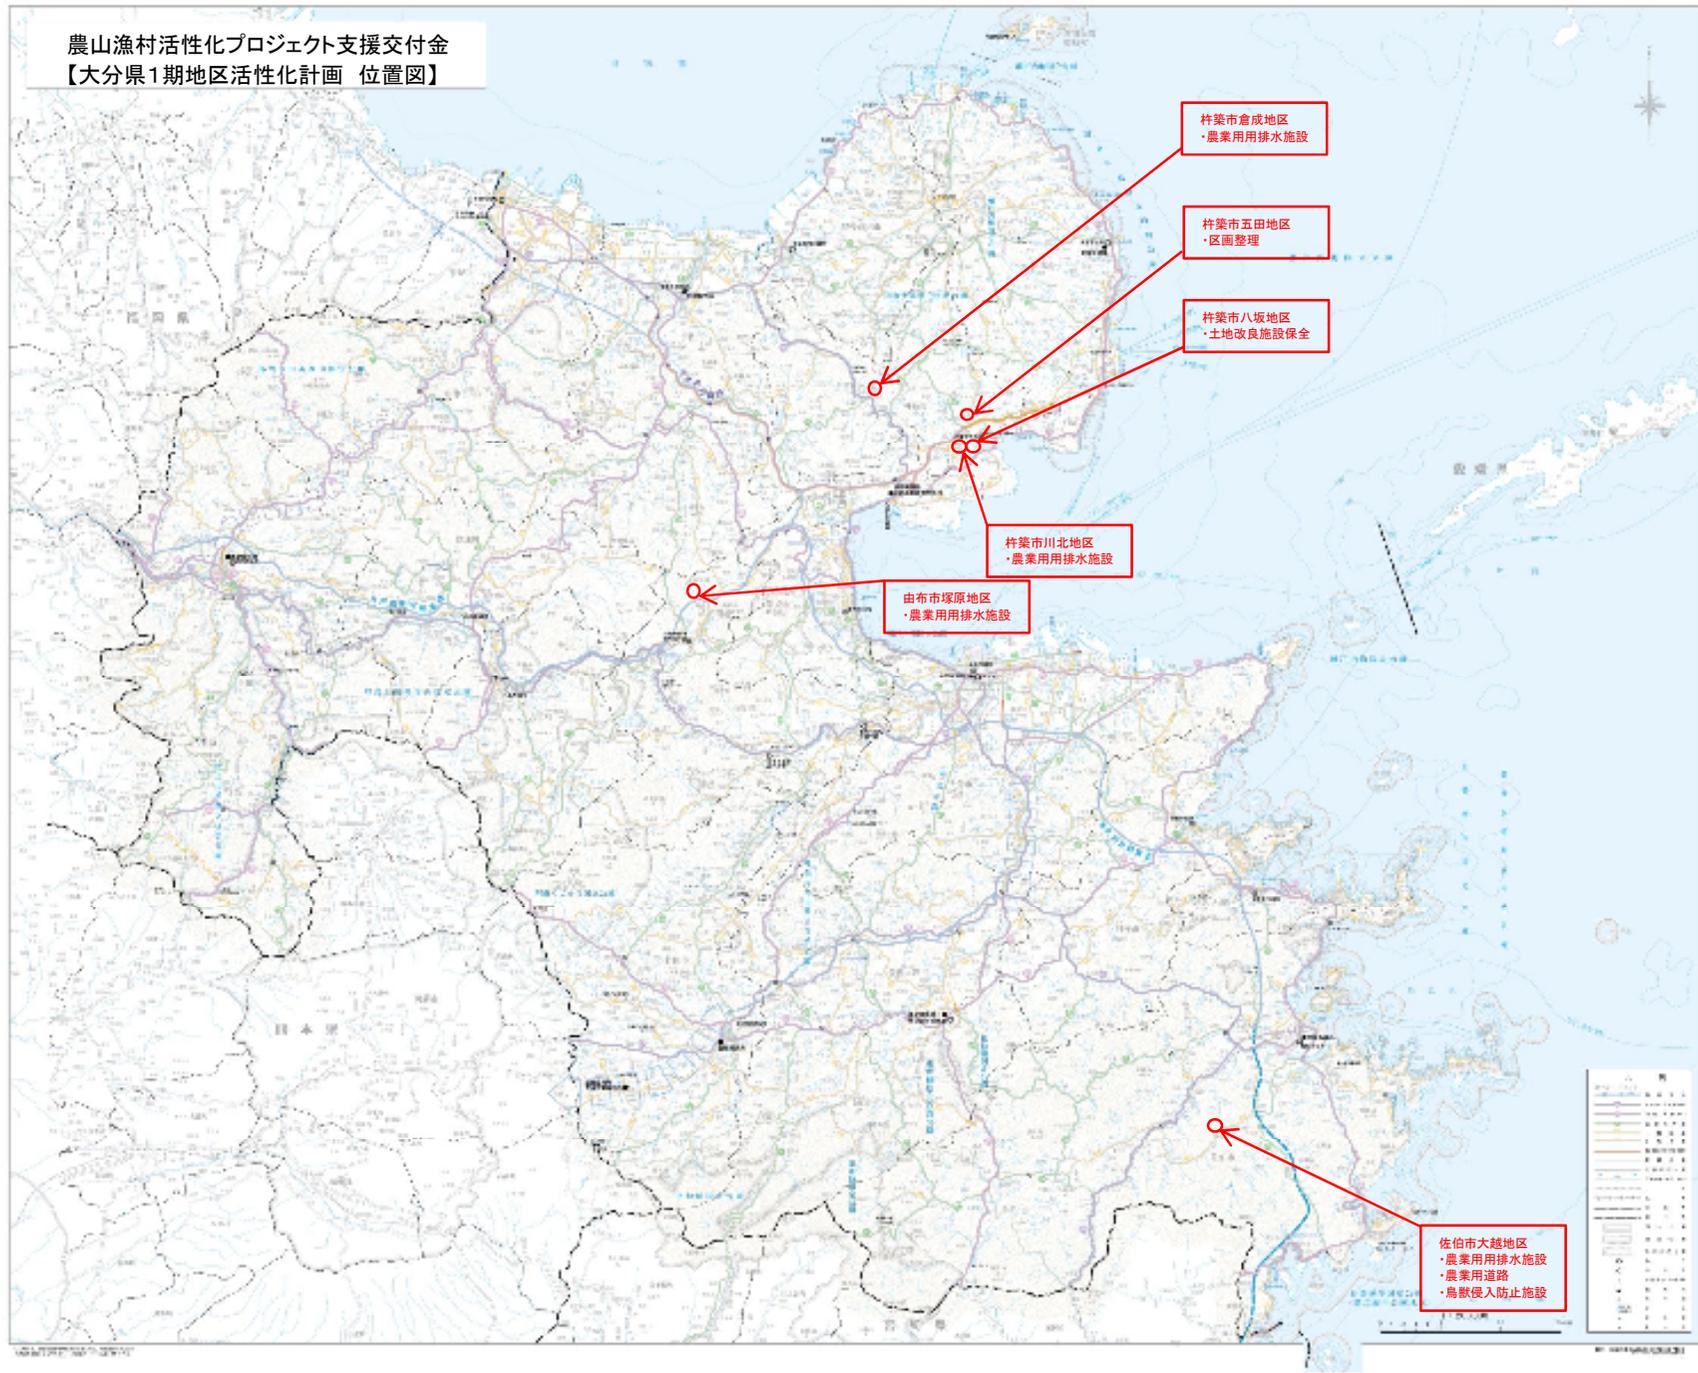

# 杵築市川北地区活性化計画図

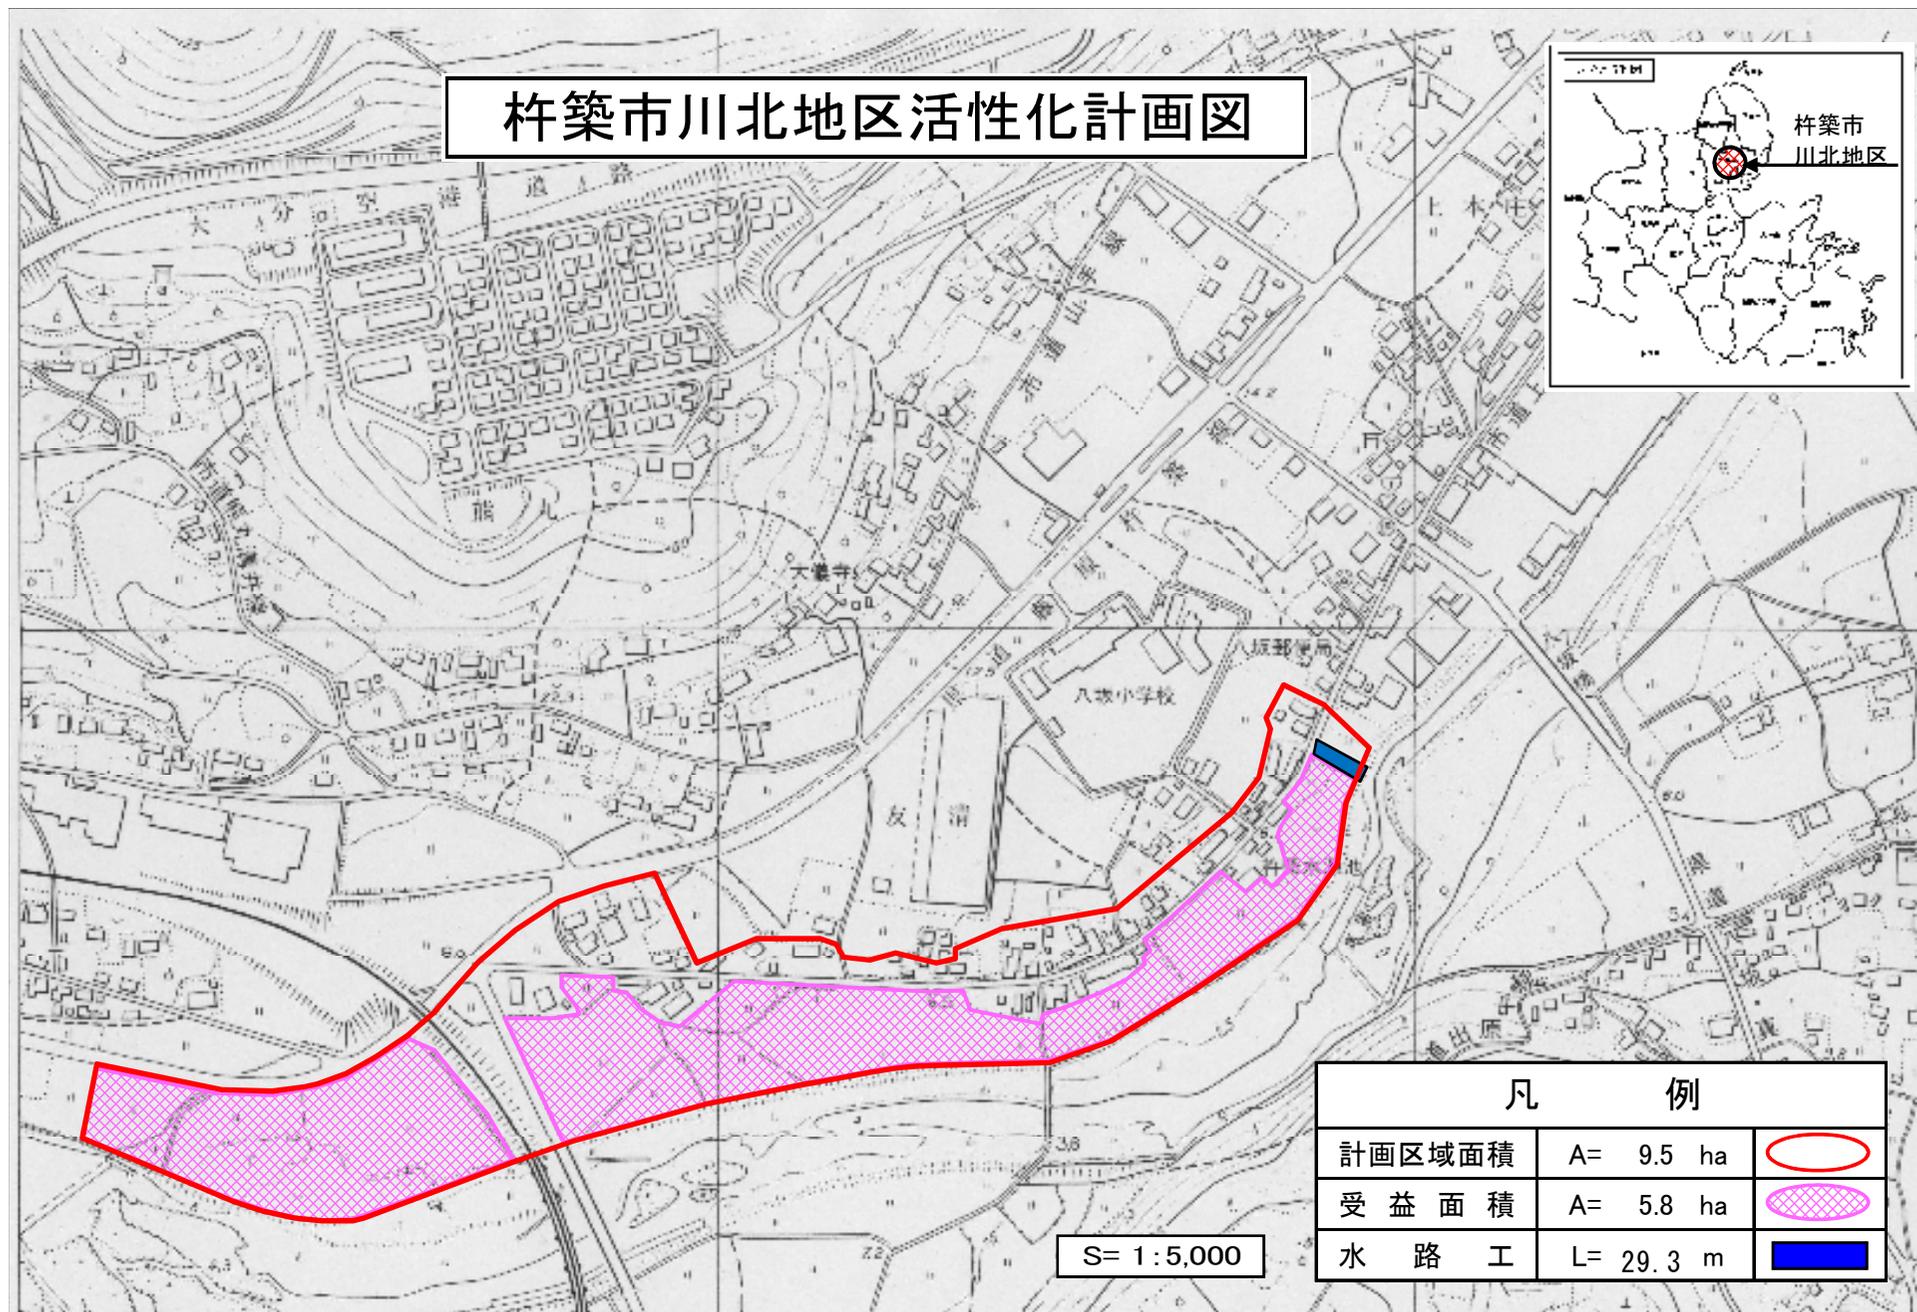

S= 1:5,000

凡 例		
計画区域面積	A= 9.5 ha	
受益面積	A= 5.8 ha	
水路工	L= 29.3 m	


# 五田地区 活性化計画図 S=1/10,000



区画整理  
A=12.7ha

中山間地域総合整備事業  
農道整備 五田線 L=240m

凡	例	
活性化計画		A=33.0ha
受益地		A=12.7ha
他事業実施		L=240m
国道		
主要地方道		
一般県道		
市町村道		

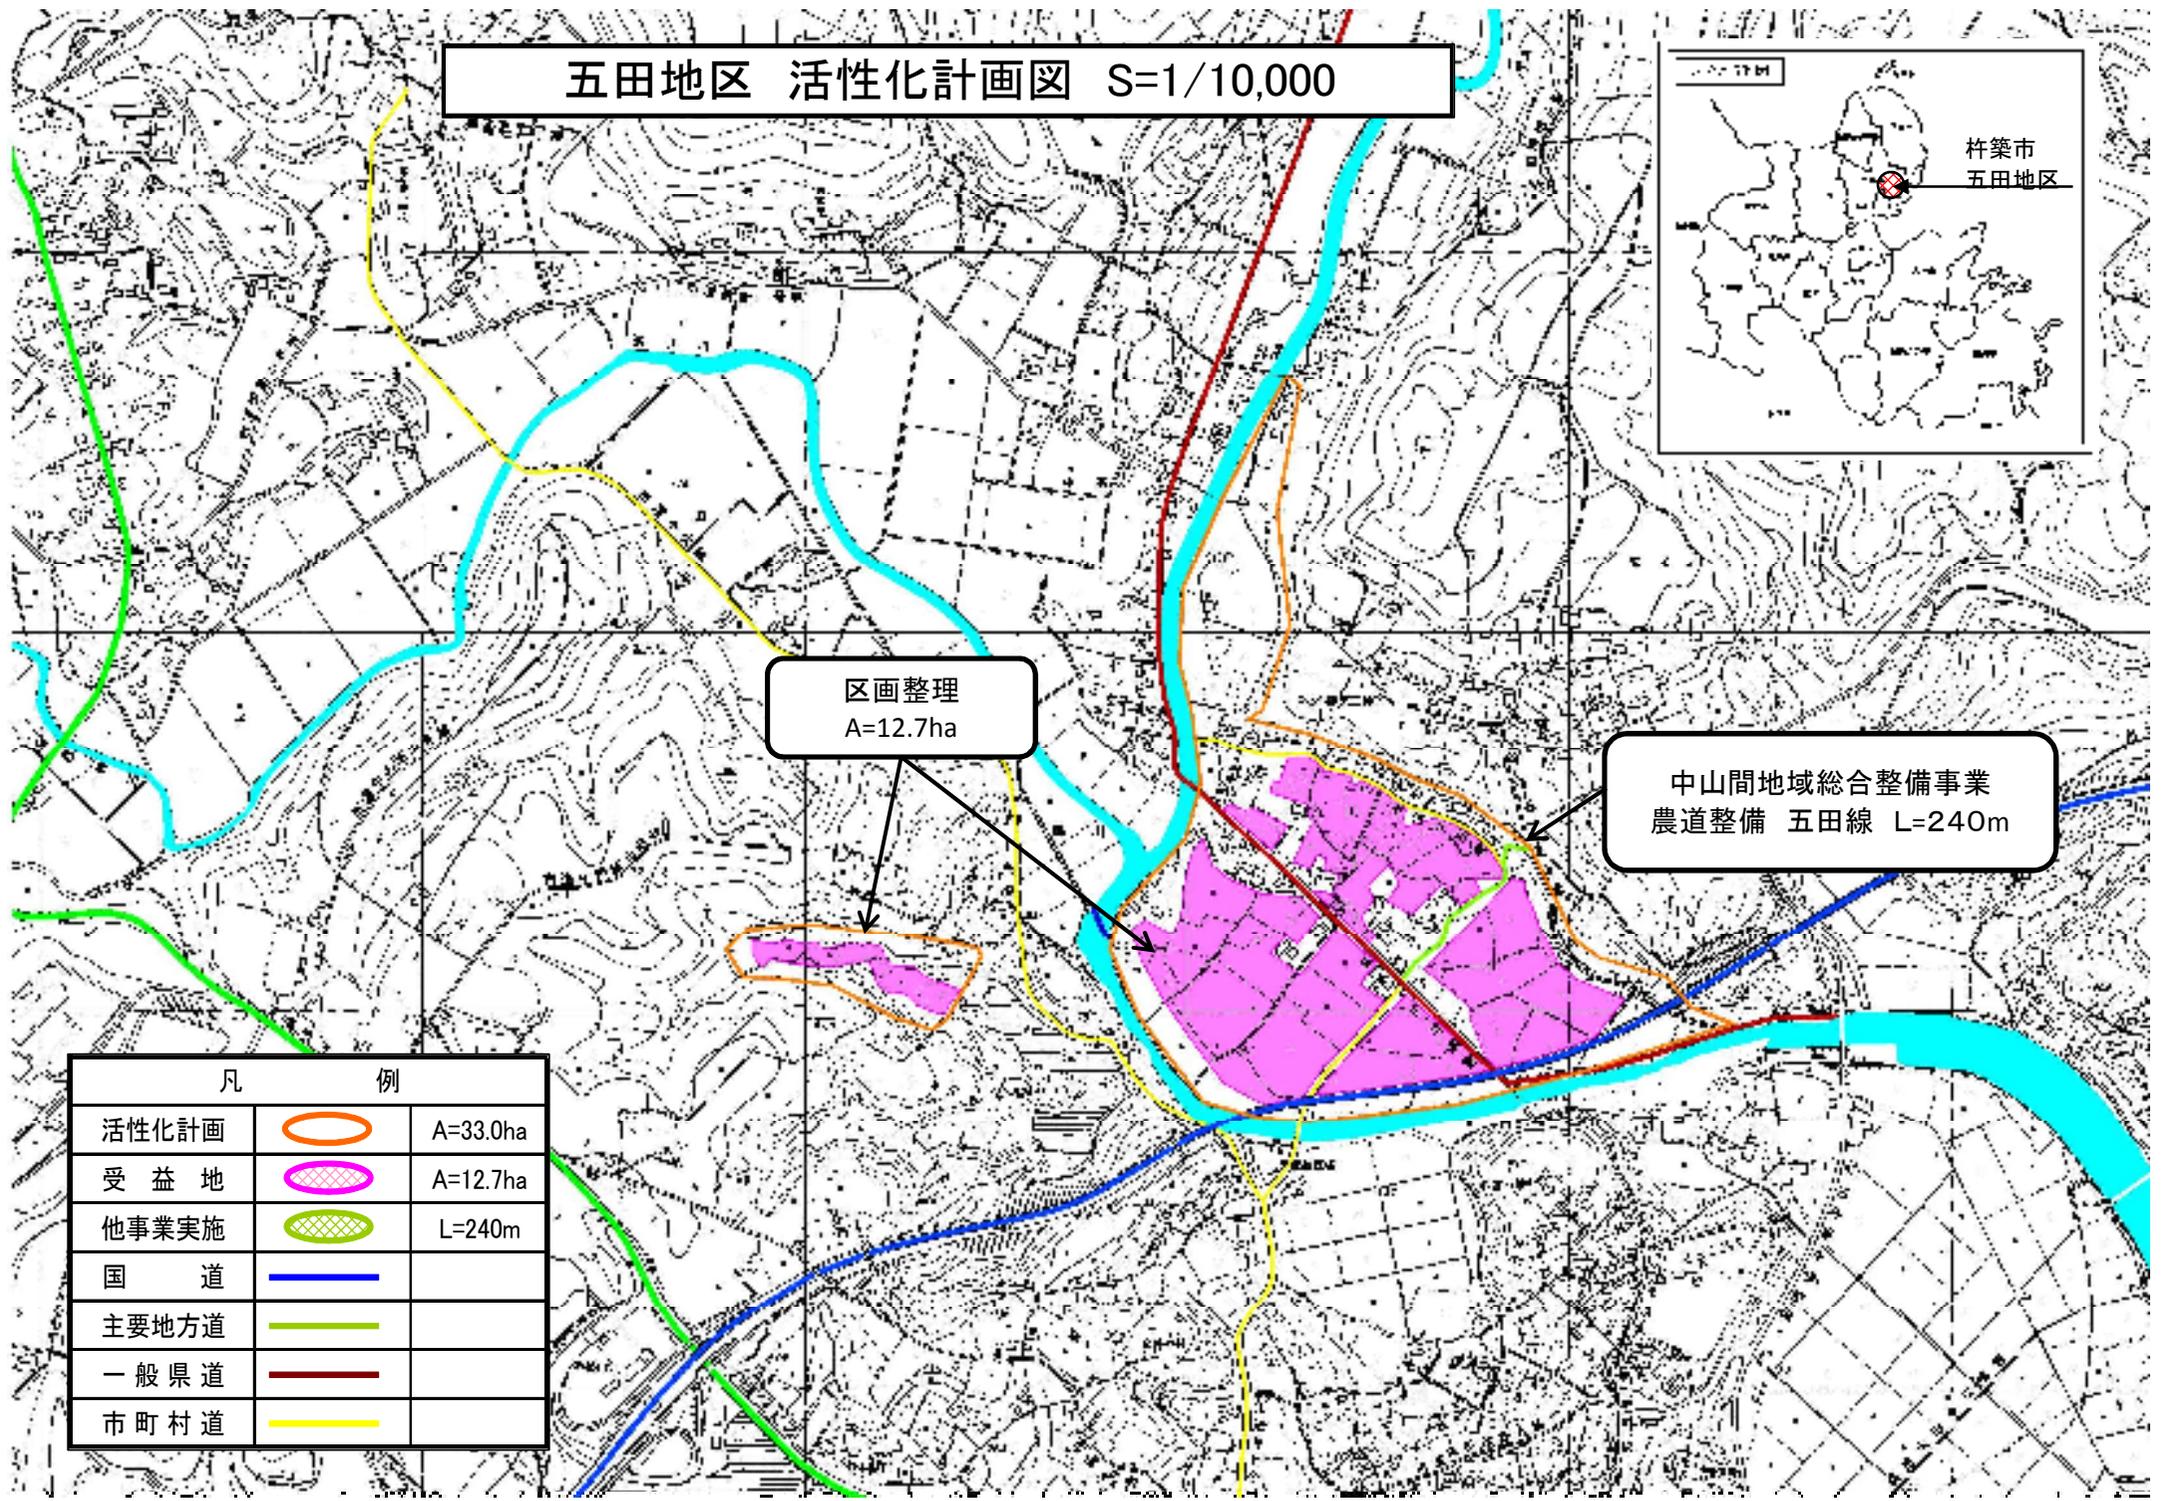

基盤整備促進事業（農業生産基盤整備：農業用排水施設）


倉成地区 活性化計画図 S=1/10,000



受益地合計A=10.9ha  
水路延長計L=1078m  
EF250～BF300


名称	延長(m)
1号支線用水路	153
2号支線用水路	163
3号支線用水路	245
4号支線用水路	159
5号支線用水路	174
6号支線用水路	184
計	1078

凡 例		
活性化計画		A=42.0ha
受益地		A=10.9ha
計画路線		L=1078m
国道		
主要地方道		

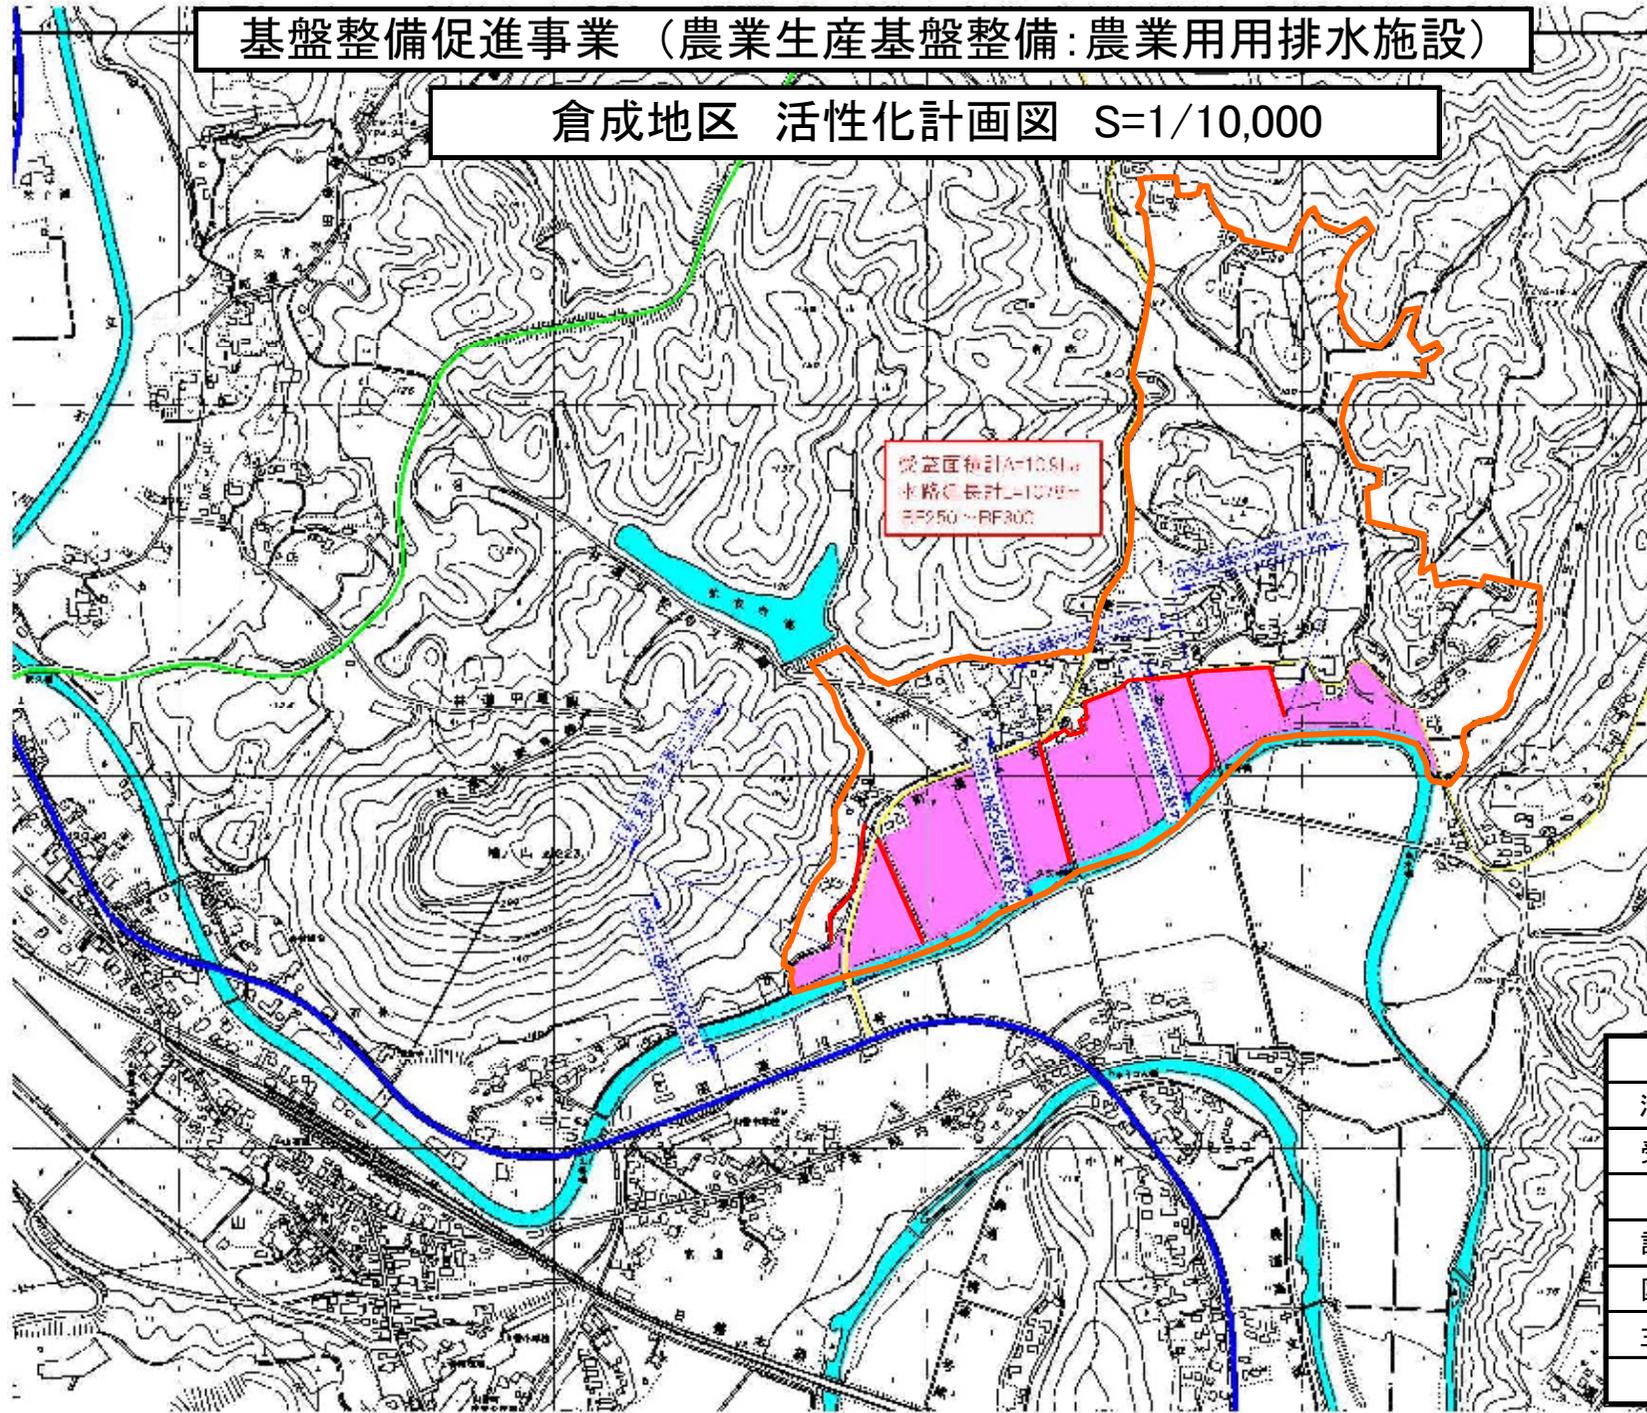

# 基盤整備促進事業（農業生産基盤整備：土地改良施設保全）


## 八坂地区 活性化計画図 S=1/10,000

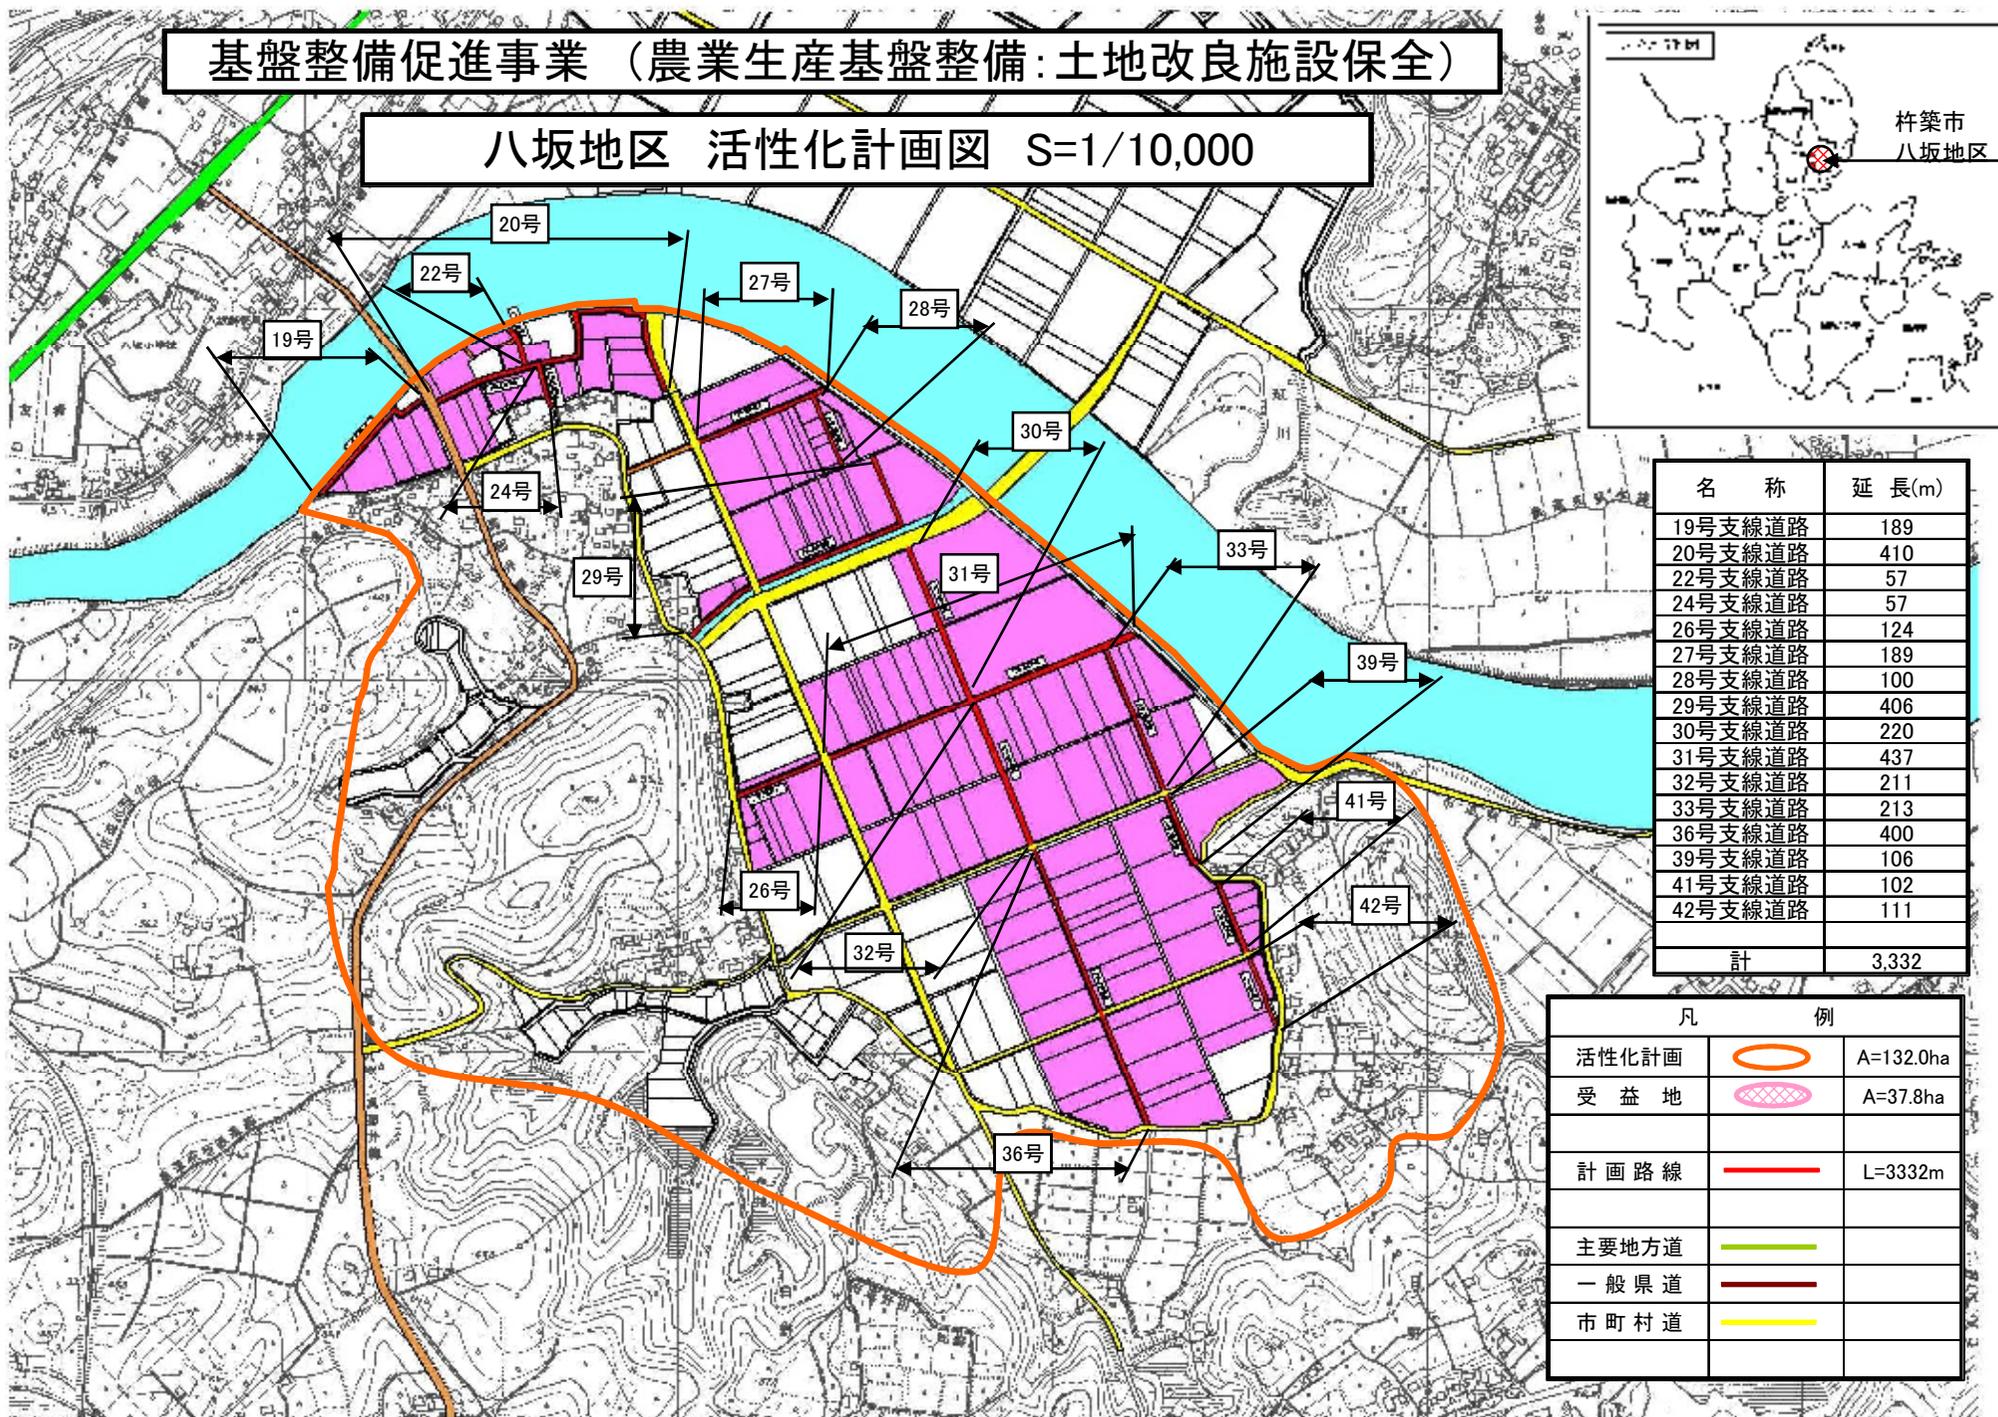

名称	延長(m)
19号支線道路	189
20号支線道路	410
22号支線道路	57
24号支線道路	57
26号支線道路	124
27号支線道路	189
28号支線道路	100
29号支線道路	406
30号支線道路	220
31号支線道路	437
32号支線道路	211
33号支線道路	213
36号支線道路	400
39号支線道路	106
41号支線道路	102
42号支線道路	111
計	3,332

凡	例
活性化計画	A=132.0ha
受益地	A=37.8ha
計画路線	L=3332m
主要地方道	
一般県道	
市町村道	

由布市 塚原地区 活性化計画図 S=1 : 25,000  
 農山漁村活性化プロジェクト支援交付金事業(農業用排水施設整備)

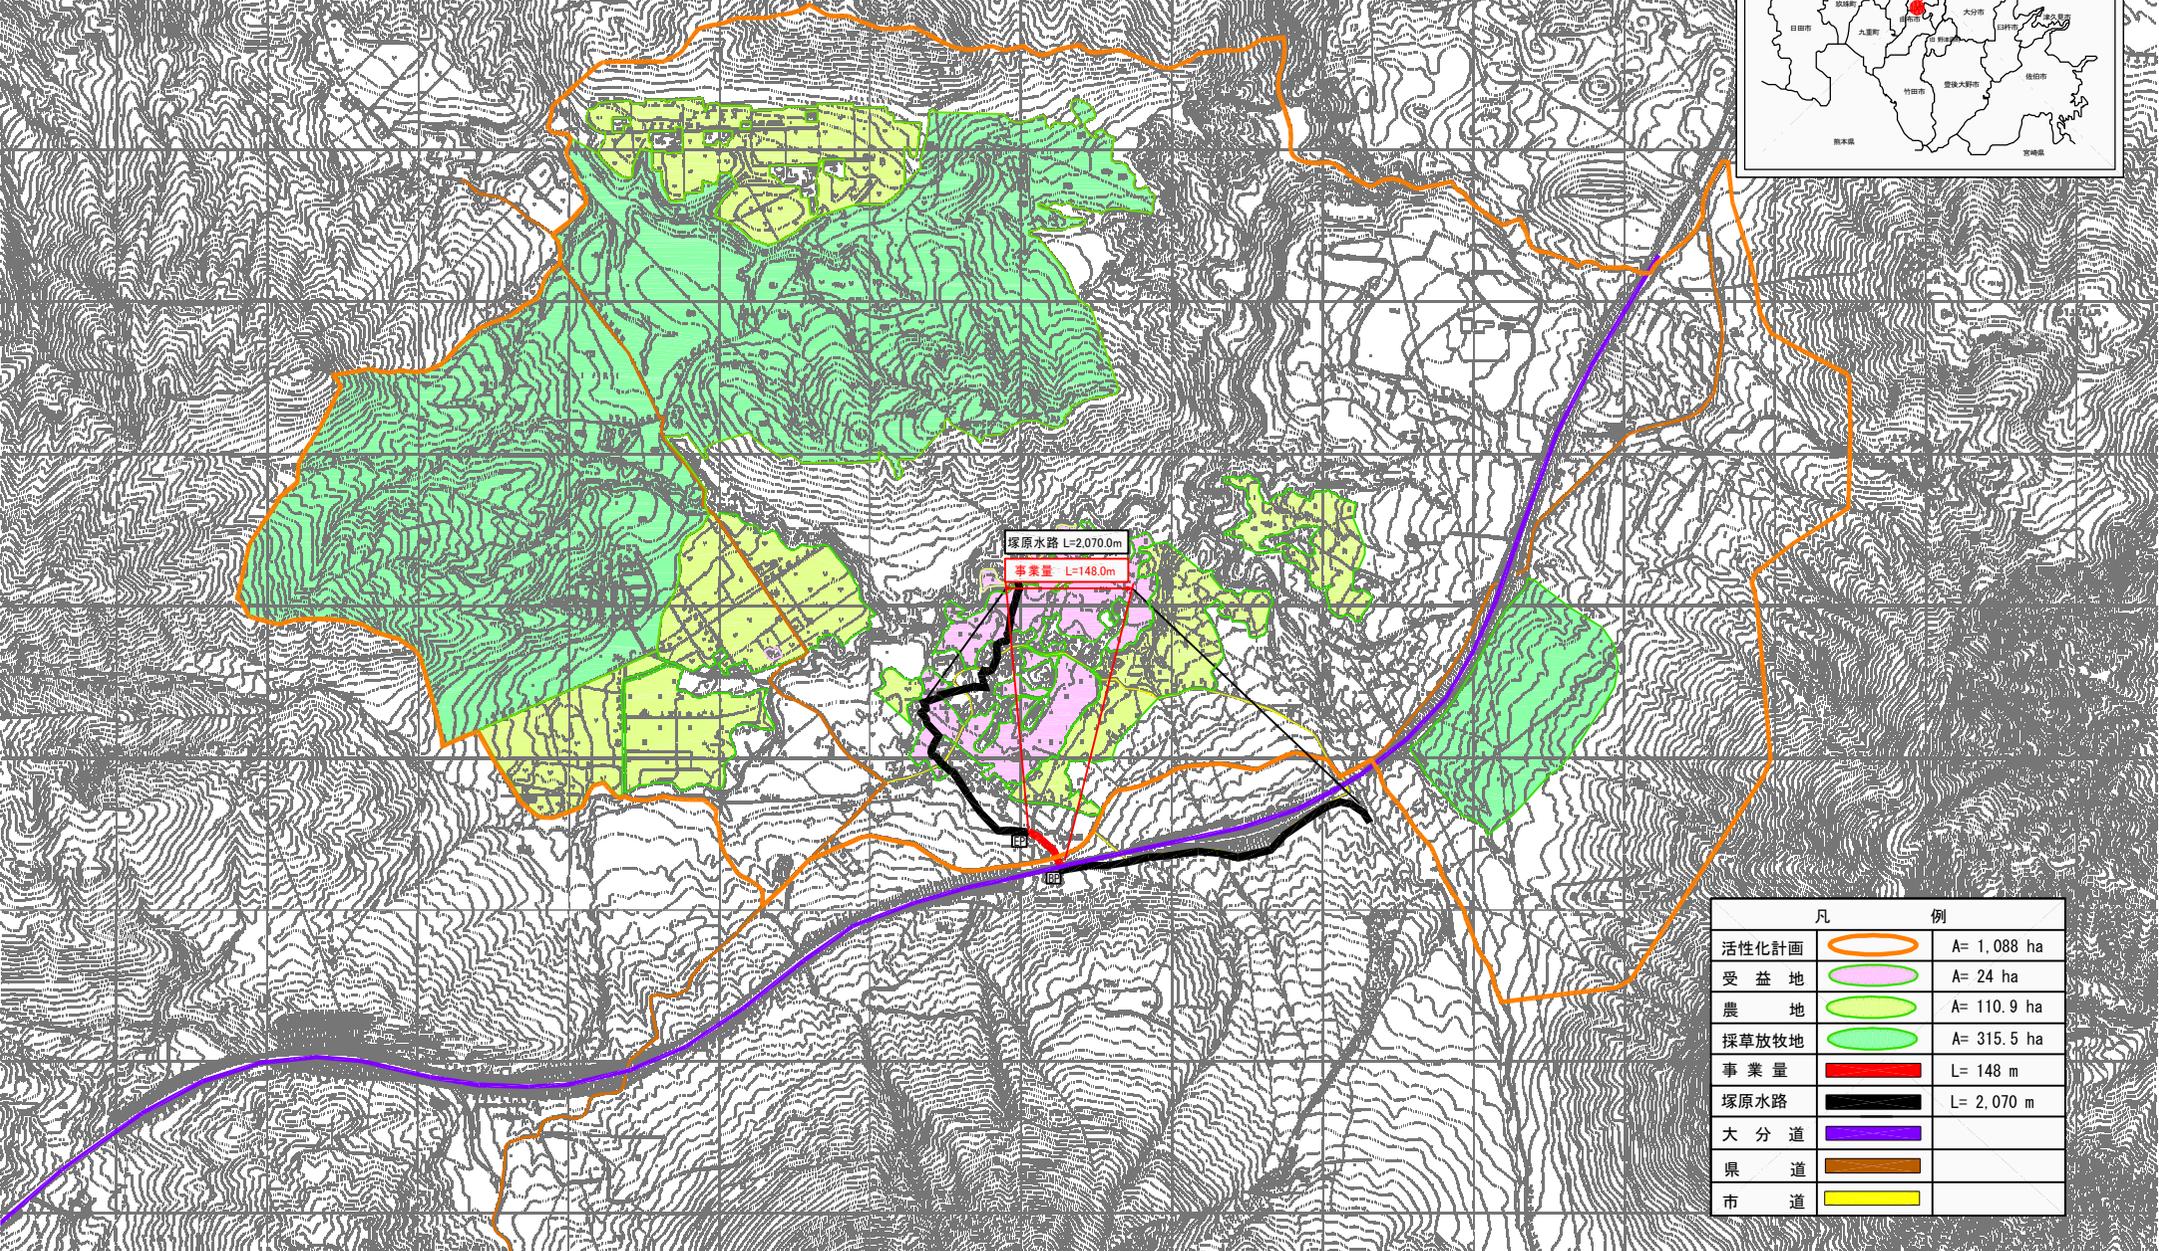


塚原水路 L=2,070.0m  
 事業量 L=148.0m

凡	例
活性化計画	A= 1,088 ha
受益地	A= 24 ha
農地	A= 110.9 ha
採草放牧地	A= 315.5 ha
事業量	L= 148 m
塚原水路	L= 2,070 m
大分道	
県道	
市道	

平成22年度 新規採択希望 農山漁村活性化プロジェクト支援交付金事業  
大越地区 計画一般図 S=1:25,000




活性化計画区域A=563ha  
受益面積A=12.3ha

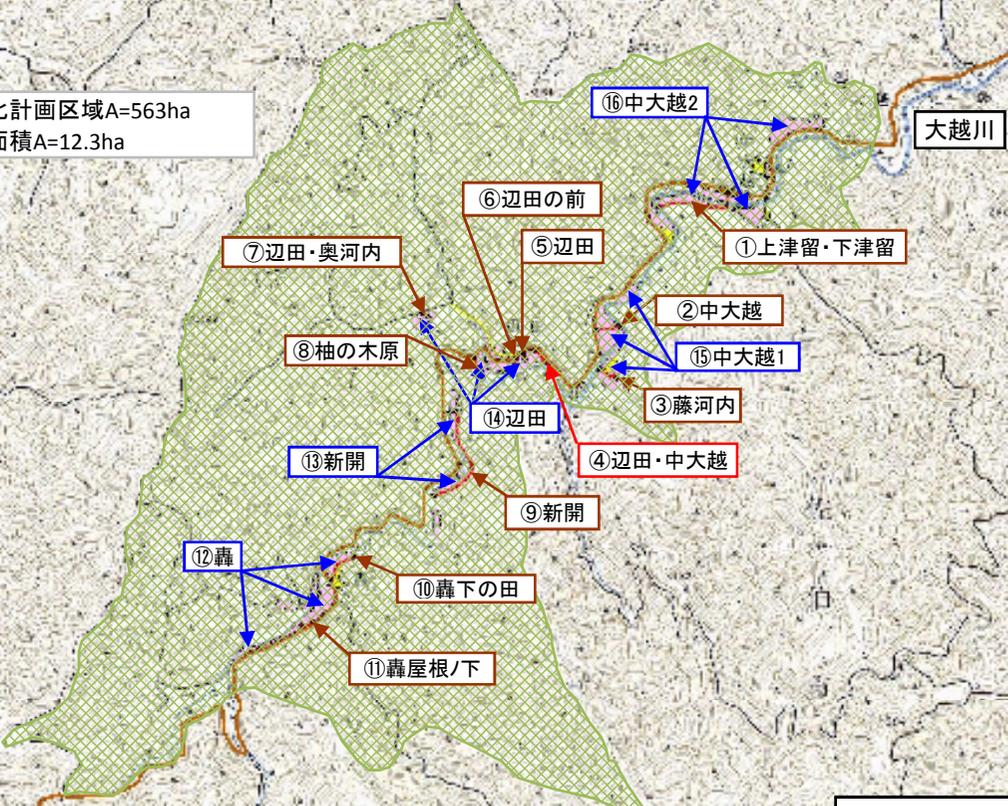

凡例	
	計画路線(道水路)
	計画路線(鳥獣)
	県道
	市町村道
	活性化計画区域
	田
	畑
	樹園地

計画概要			
	農道	10路線	L=1,443m
	農業用排水	1路線	L= 113m
	鳥獣侵入防止	5団地	L=11,214m


# 計画概要図

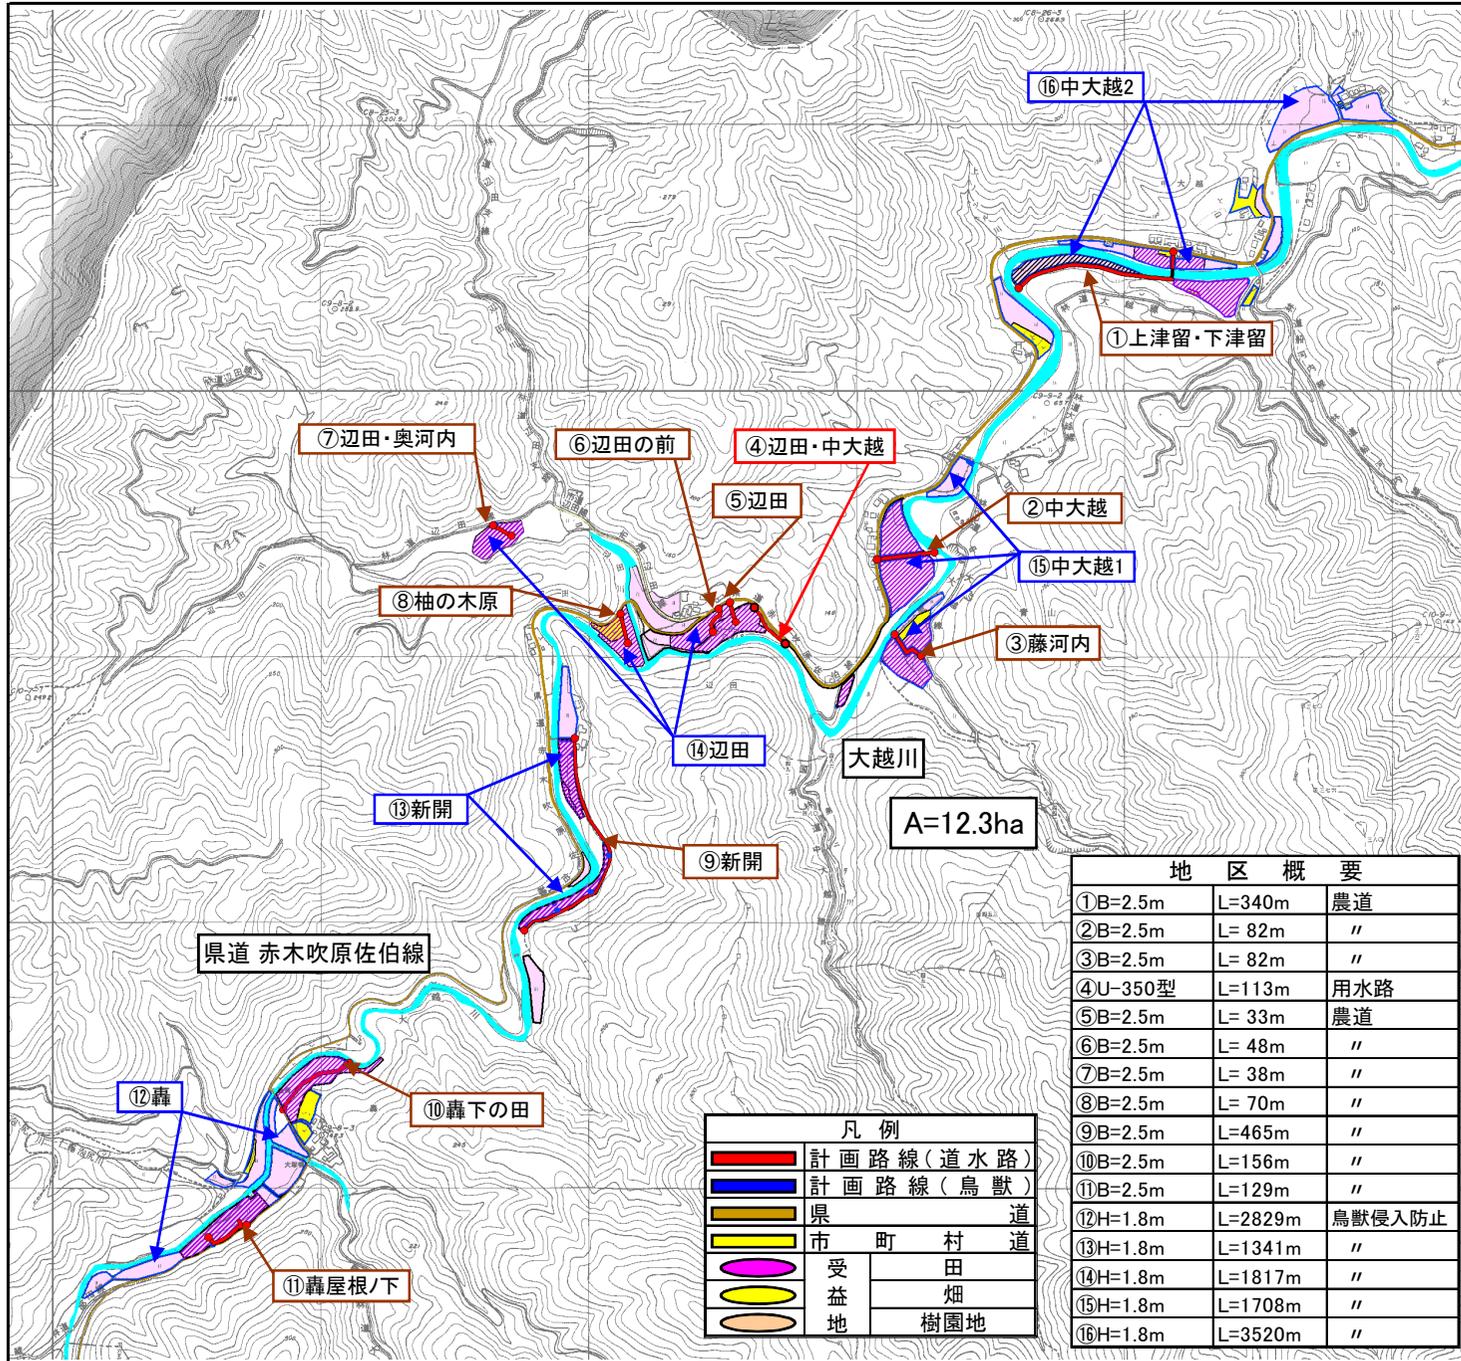


県内位置図



標準断面図

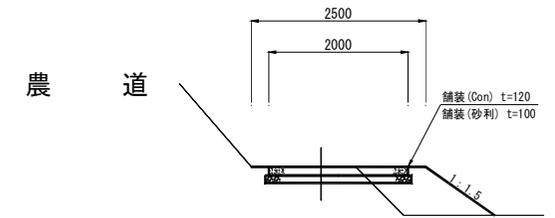

農業用排水(用水)

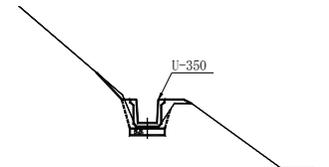

鳥獣侵入防止

