

あなたの声をお聞かせ下さい♪



## 湯布院地域複合施設設計に関する

パブリック

コメント

募集!



湯布院地域の公民館・庁舎等が入る複合施設の設計については、9月20日(木)に市民説明会を開催。10月1日(月)から5日(金)まで、施設等を使用されている各団体等から意見をお聞きする団体ヒアリングを実施しました。そして、その2つに出席いただいた約300名の方々の意見を踏まえた「第3案」が設計者から提案されました。

そこで、地域のみなさんにも設計についてのご意見をお聞かせ頂きたく、パブリックコメントを募集いたします。

【パブリックコメント募集期間】平成30年11月22日(木)まで

詳しくは右面をご覧ください ⇨

【募集の内容】 複合施設「設計」に関するご意見  
・添付の設計図をご覧になり、どうしたらみなさんが使いやすい施設になるかご意見下さい。

【方法】 用紙の指定はありません。  
ただし用紙には、お名前、住所(自治区)、連絡先を記入の上ご意見をお書きになり、持参、郵送、FAX、メールにて下記までお送りください。  
※お電話でのご意見はご遠慮ください。

【送付先】 〒879-5192  
由布市湯布院町川上3738番地1  
由布市役所湯布院庁舎  
湯布院地域複合施設建設準備室 宛  
FAX : 85-3104  
E-mail : shinko\_y@city.yufu.oita.jp

【その他】  
・添付してある設計図については確定されたものではありません。今後みなさんの意見をふまえ、確定版を作成していきます。  
・湯布院庁舎2階の地域振興課窓口にも設計図を閲覧できるよう設置します。

## 湯布院地域複合施設(仮称)建設概要

- (1) 建設予定地  
由布市湯布院町川上3738番地1他6筆 現由布市湯布院庁舎
- (2) 建築条件
  - ① 由布市景観条例(由布院盆地景観計画)、潤いのある町づくり条例、その他の法令を遵守。
  - ② 建物規模 概ね3,700㎡
  - ③ 事業費 15億円以内(消費税及び地方消費税を含む)  
(建築主体工事、電気設備工事、機械設備工事、外構工事等)
  - ④ 工期 平成33年3月末予定
  - ⑤ 建物用途 庁舎、公民館、図書館、コミュニティセンター等



由布市役所湯布院振興局地域振興課湯布院地域複合施設準備室

※あくまでもイメージです。




project: 由布市湯布院地域複合施設建設工事  
 sheet: 1階平面図

scale: 1 : 300

※椅子や机などの家具配置はイメージです

PC001

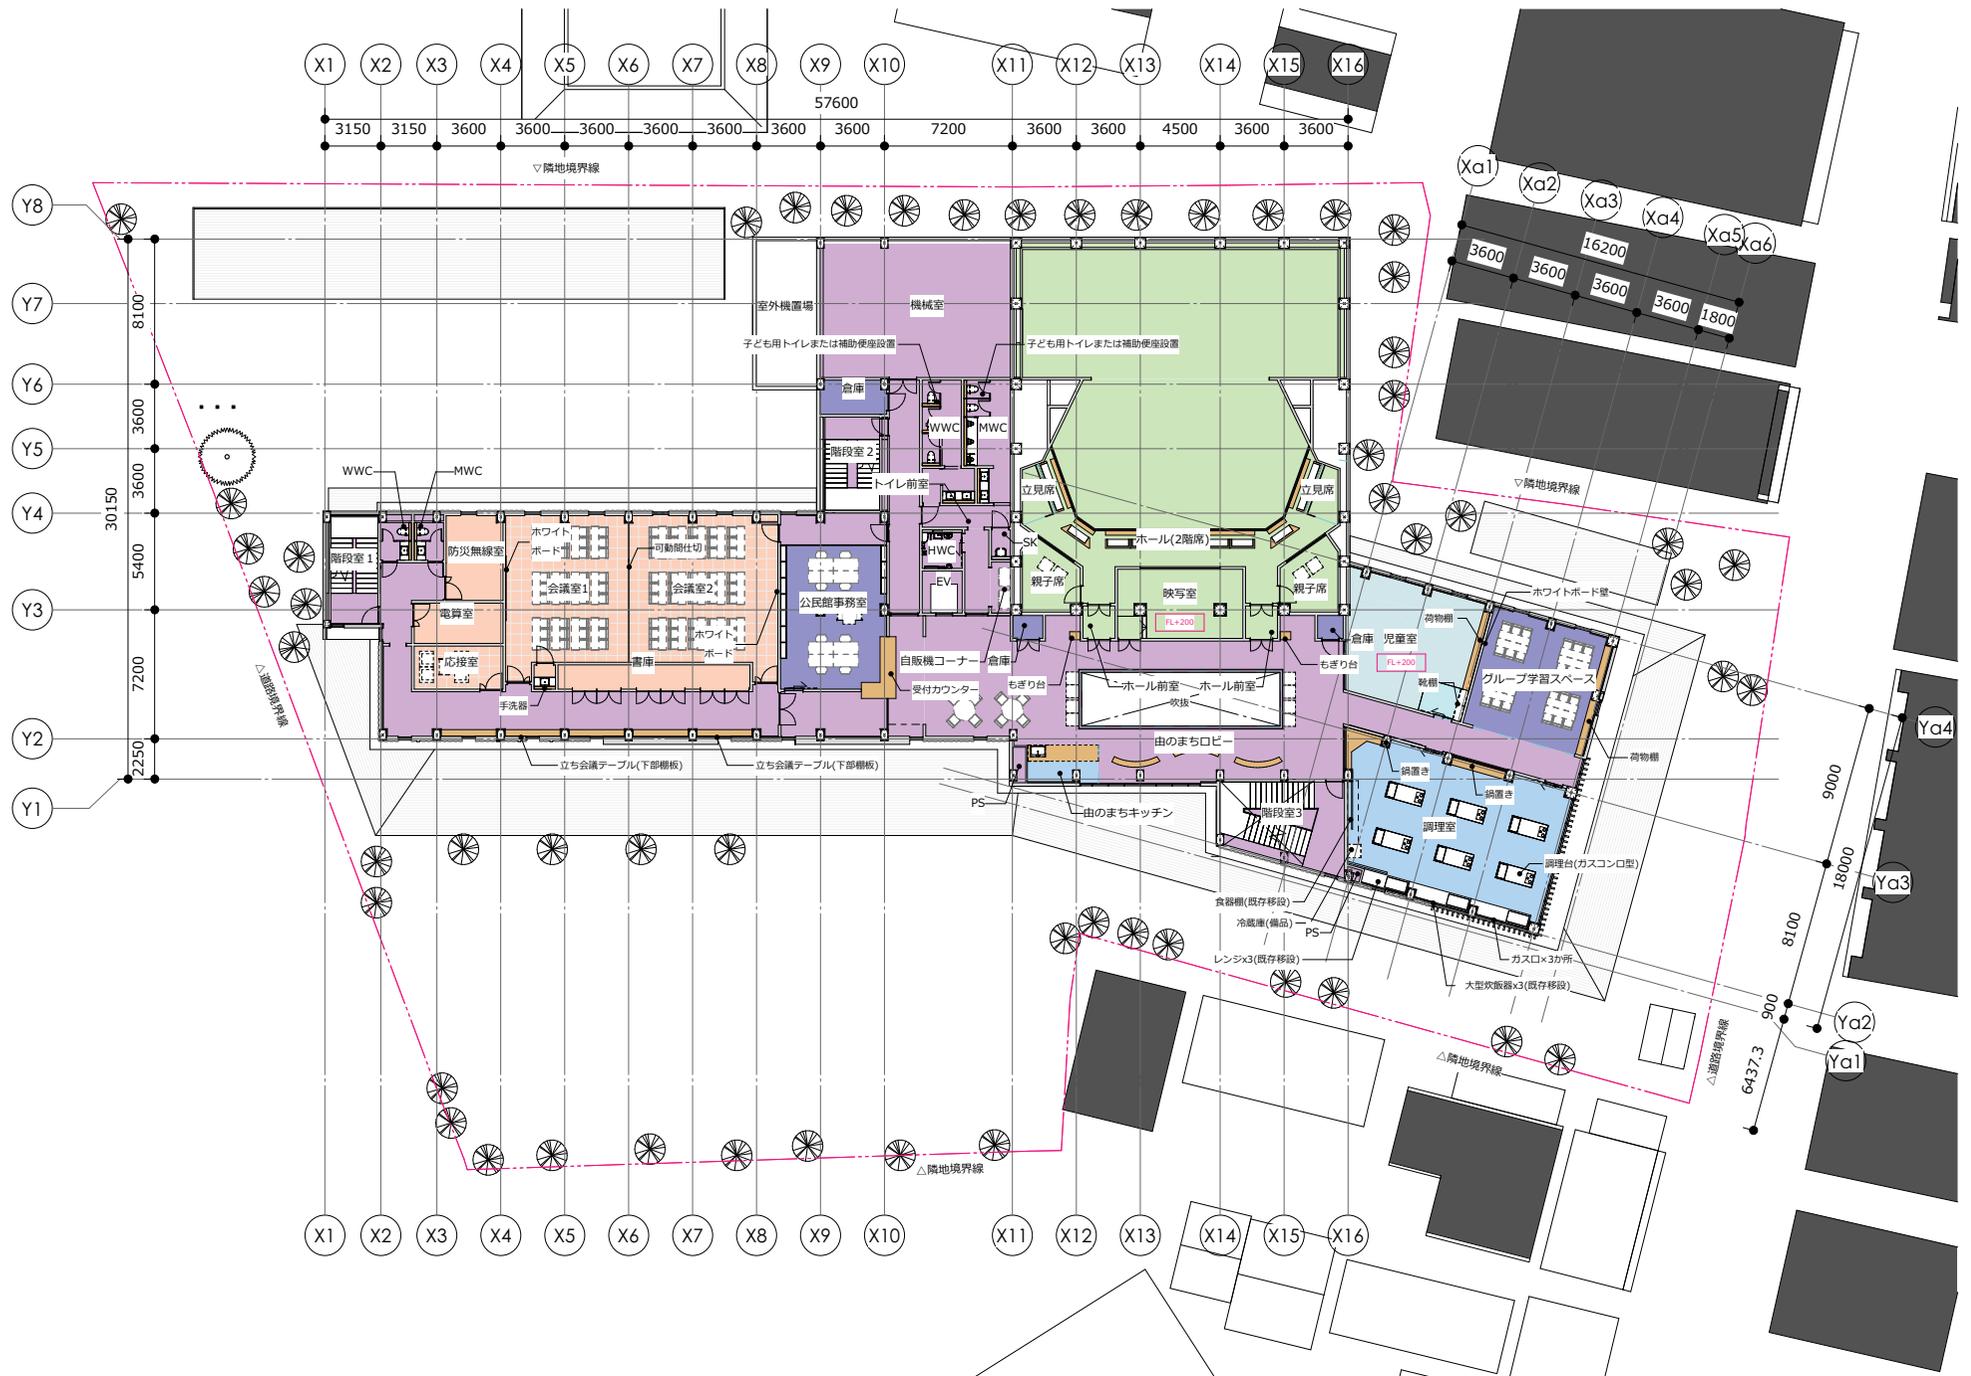

project: 由布市湯布院地域複合施設建設工事  
 sheet: 2階平面図

scale: 1 : 300

※椅子や机などの家具配置はイメージです

PC002



●外観イメージ：由布院小学校側



●外観イメージ：花の木通り側

