



配置図


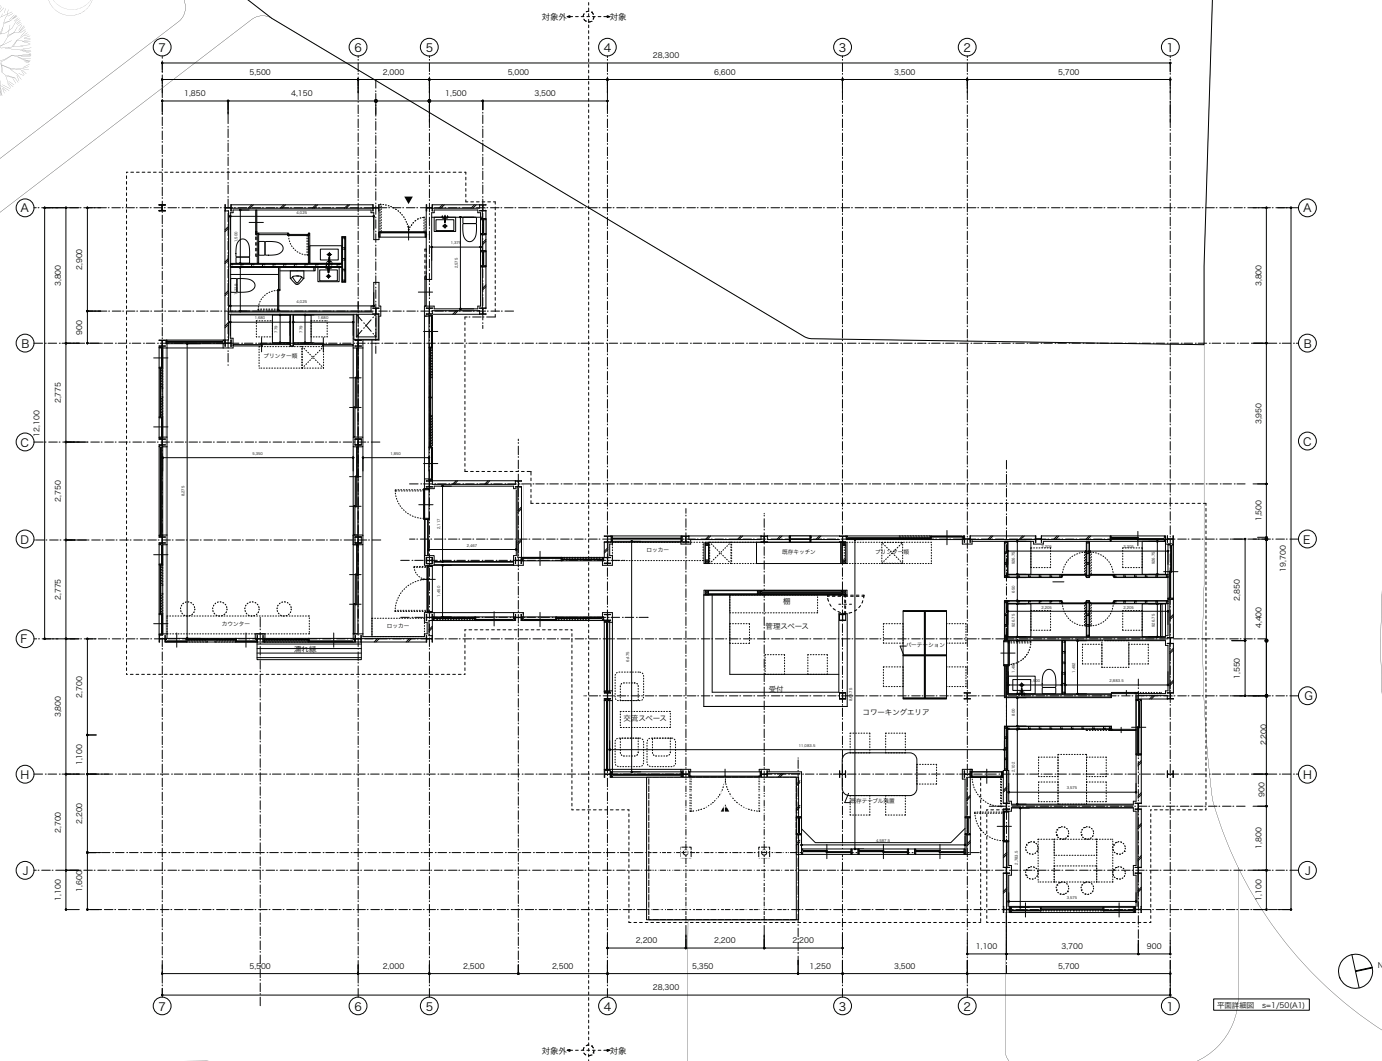


○注記
※舗装工事は全て対象


配置図 s=1/75(A1)

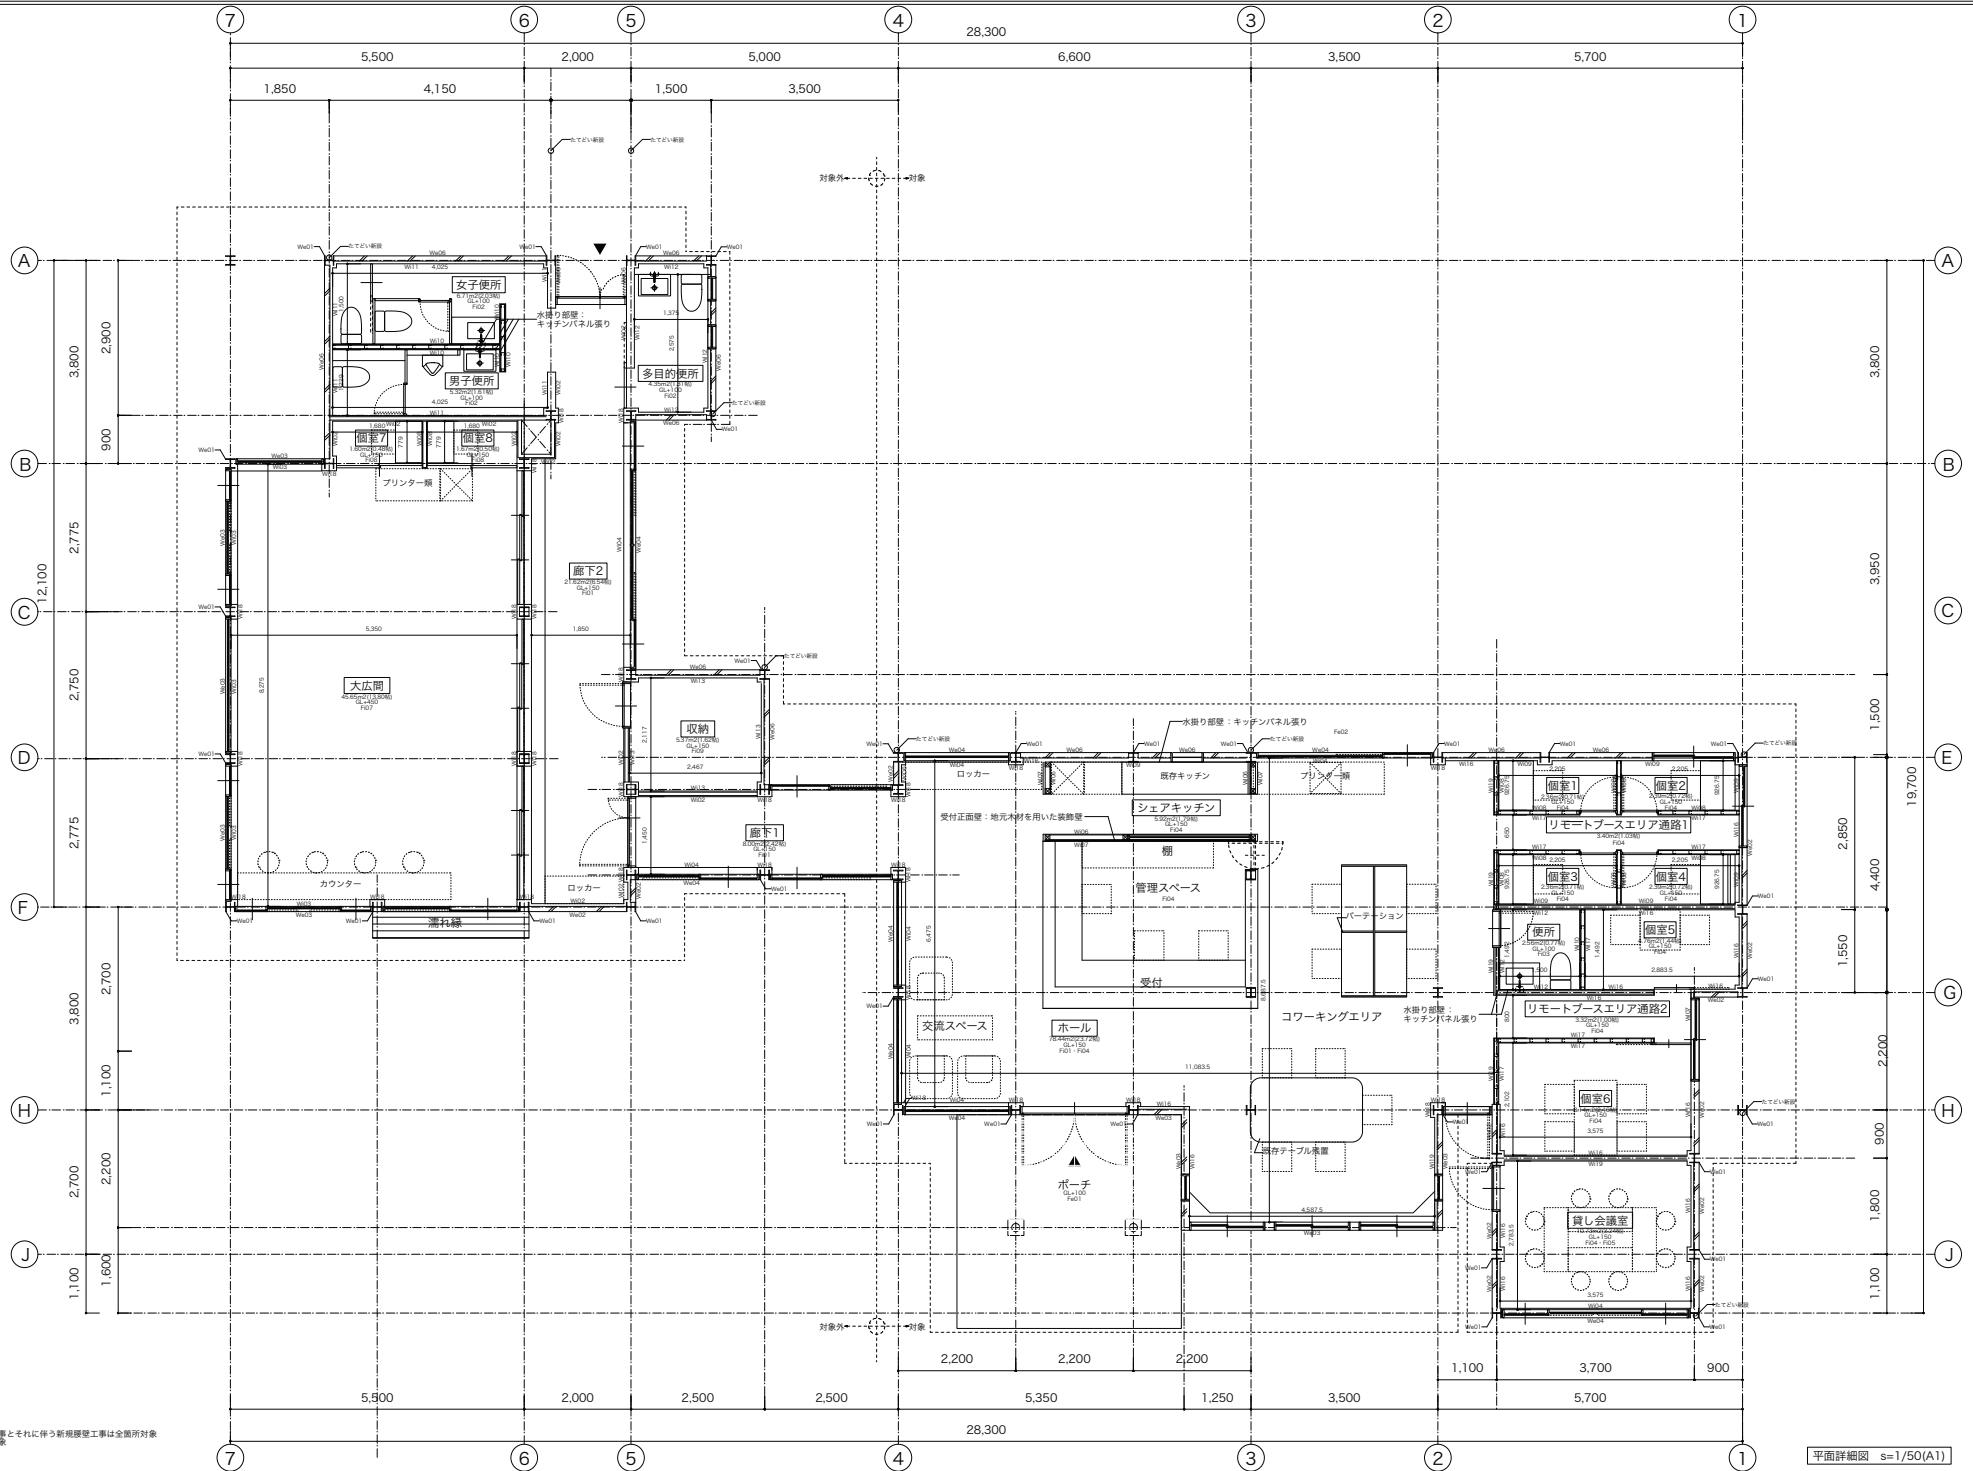


○注記

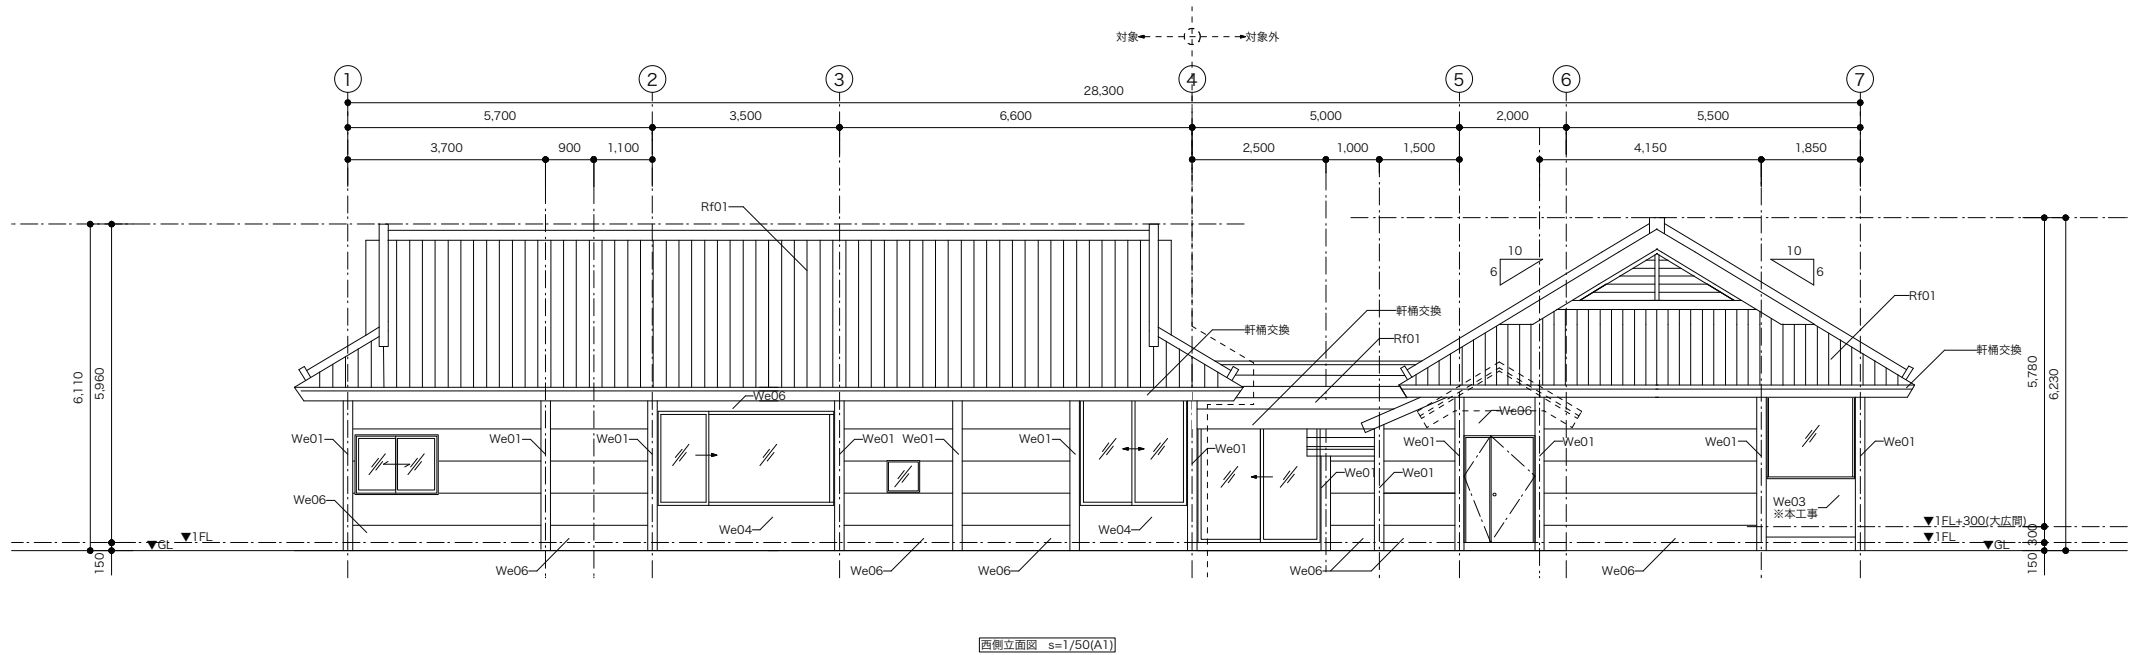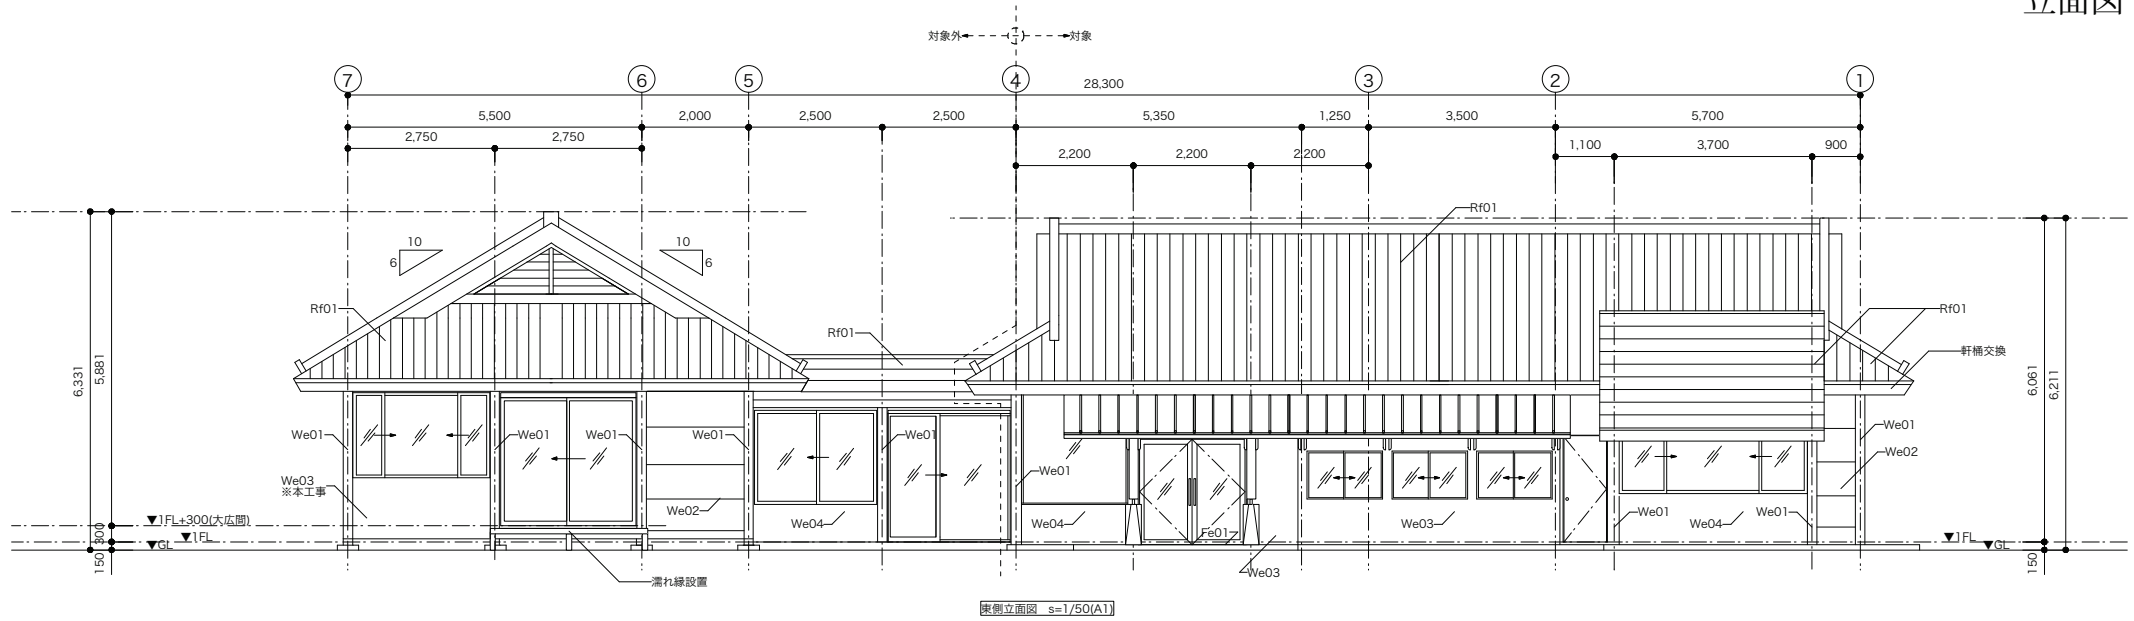

○注記
※外部鋼製建具工事とそれに伴う新規腰壁工事は全箇所対象
※補工事は全て対象

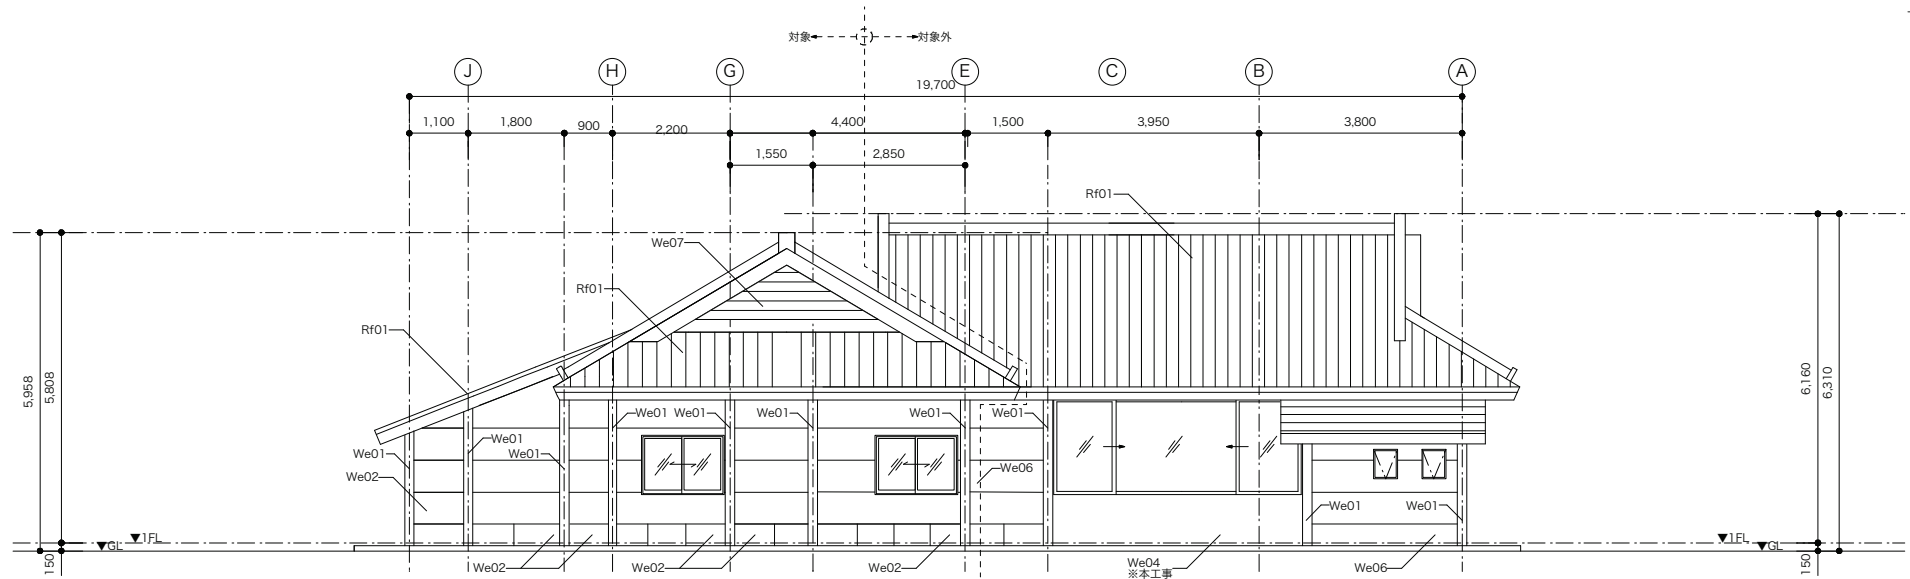

北側立面図 s=1/50(A1)

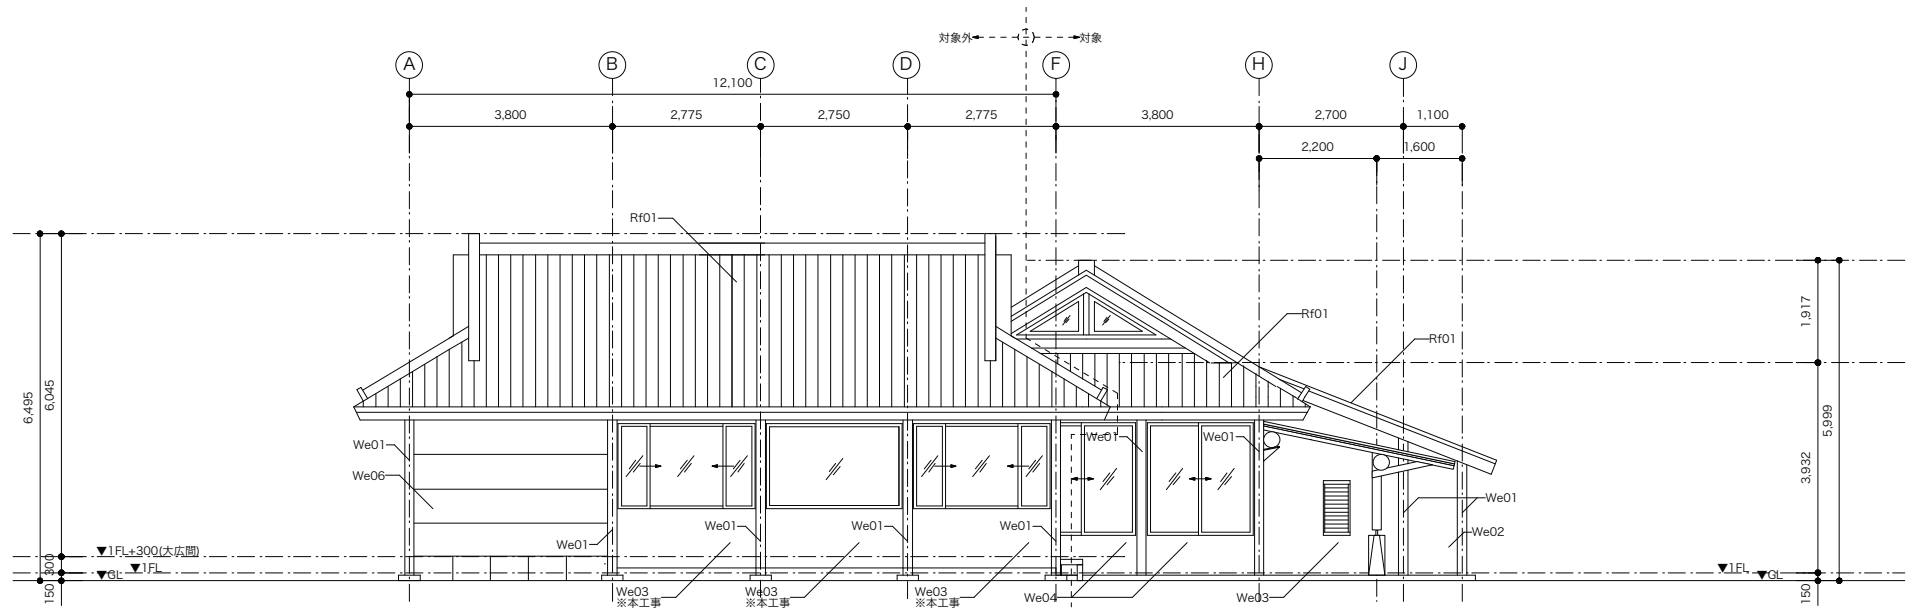

南側立面図 s=1/50(A1)

○注記
※外部鋼製建具工事とそれに伴う新規腰壁工事は全箇所対象
※補工事は全て対象